


RZUT PIWNIC POSADZKA

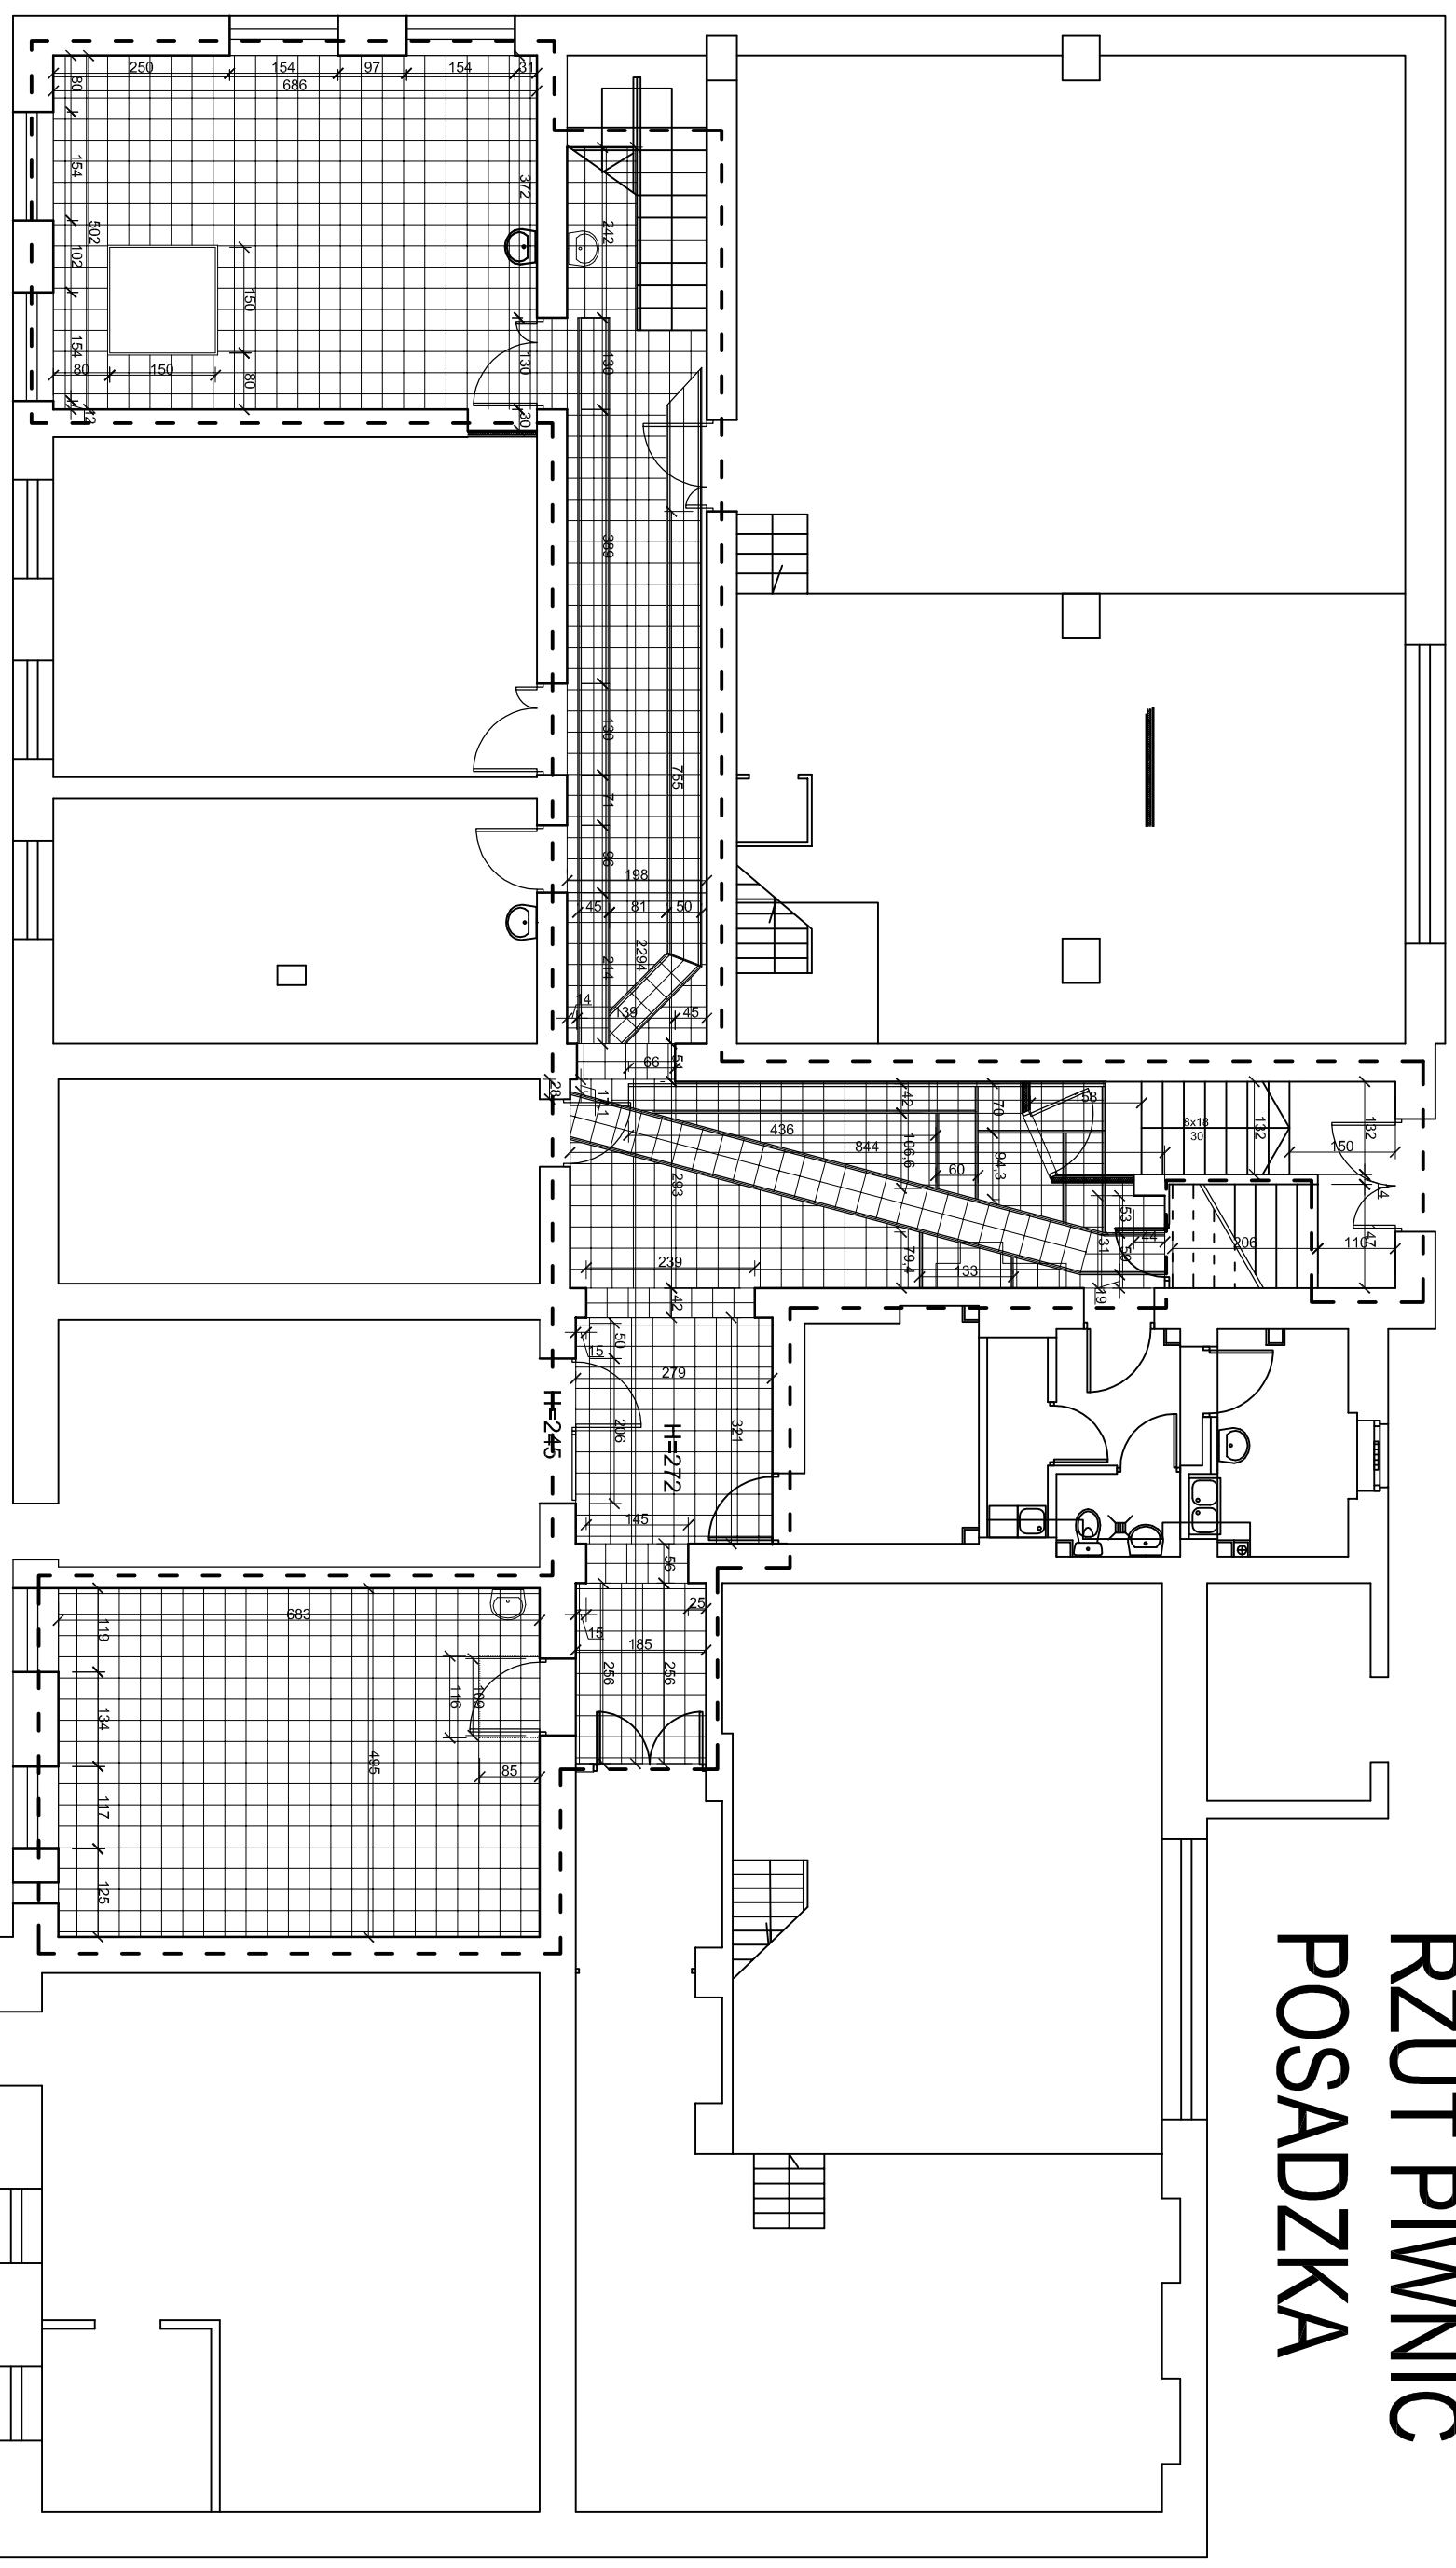

UWAGA
Biegi i soczniczki schodów do poziomu parteru wraz z polem 110x147 cm na parterze wyłożyć płytkami gresowymi antypoślizgowymi w kolorze jak ciemny brąz.
Układ płytek dostosować do układu płytek parteru.
Na schodach zastosować profile dla stopni.

OBIEKT / ADRES POLITECHNIKA GDANSKA BUDYNIEK WYSOKICH NAPĘC GDANSK UL. WLASNA STRZECHA 19A		SKALA 1:100	
INWESTOR POLITECHNIKA GDANSKA WYDZIAŁ ELEKTROTECHNIKI I AUTOMATYKI GDANSK UL. NARUTOWICZA 11/12		DATA 05.2007.	
PRACOWNIA PROJEKTOWA 80-215 GDANSK ul. Wlensä 59 D/13		STADIUM PBW	
PROJEKTANT: mgr inż. arch. Siefan Sienczewski		BRANŻA ARCHITEKTONICZNA	
SPRAWDZAJĄCY: mgr inż. arch. Roman Radej		NR UPB. UAN 3346/39/89	
PRACOWNIA PROJEKTOWA 80-215 GDANSK ul. Wlensä 59 D/13		NR RYS. A5	