


RZ

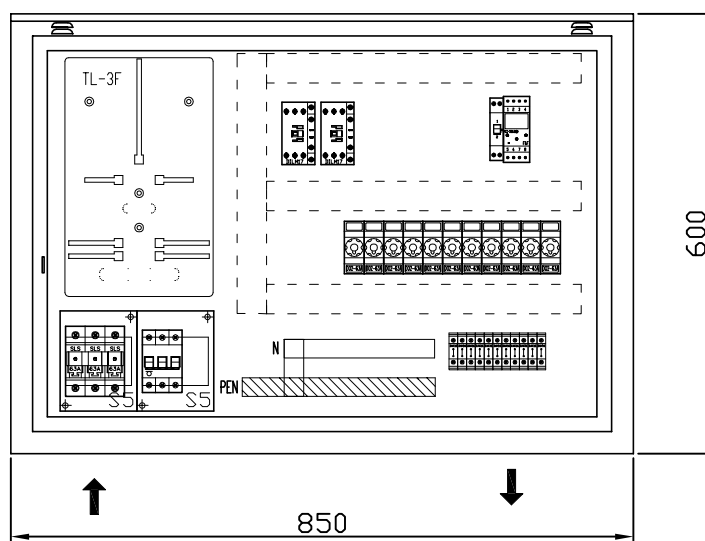

Wykaz aparatury:

Typ	Opis	Ilość
ZK-3	obudowa p. uwagi	1
Z-SLS/3-25A	Tytan-rozł. bezp.	1
IS-100/3	Rozłącznik gł. izol.	1
B6	Wyłącznik nadpr. 1-bieg.	1
TL-3f	Tablica licznikowa	1
DILM17-230	Stycznik	2
DO2-16A	Bezpiecznik	11 kpl.
	Zaciski do 10 mm	11
S5	Skrzynki	2
PCZ 526.2	Zegar sterujący 2-kanalowy	1

Uwagi:

1. Dla rozdzielnicy RZ przewidzieć obudowę ZK3 - IP54 z blachy ocynkowanej malowanej proszko.
2. Rozdzielnica RZ zamontowana zostanie na fundamencie betonowym.

INWESTOR:	POLITECHNIKA GDAŃSKA - DZIAŁ EKSPLOATACJI ul. Narutowicza 11/12, 80-952 Gdańsk	
NAZWA OPRACOWANIA:	Zasilanie rozdzielnicy RZ oraz szlabanów, reklamy i oświetlenia placu parkingowego przy ul. Traugutta w Gdańsku dla studentów PG	
FAZA OPRACOWANIA:	PROJEKT BUDOWLANO-WYKONAWCZY INSTALACJI ELEKTRYCZNYCH	
NAZWA RYSUNKU:	Rozdzielnica RZ	SKALA: 1:10
PROJEKTOWAŁ:	mgr inż. Zbigniew Rytko upr. GT-III-630/884/77	DATA: 11. 2009
SPRAWDZIŁ:	mgr inż. Czesław Kiedrowski upr. 225/63	NR RYS.: E4