

MAPA DO CELÓW PROJEKTOWYCH

SKALA 1: 500

Objekt: Gdańsk – ul. Bracka

Nr sekcji: 3024-3-b-3

Nr obrębu: 55

1. Układ odwiesienia "Kronstadt 86" bis
2. Układ odwiesienia "Gdańsk 70"
3. Mapa w postaci numerycznej wykonana na podstawie danych pozyskanych metodą ??zon? (pomiar bezpośredni, digitalizacja).

Nr ks. rob.: 54/2009

Nr KERG : 3024-17580

Mapa jest aktualna pod względem sytuacji, wysokości, uzbrojenia podz. terenu i ewidencji gruntów – na dzień: 16.09.2009r.

Prace polowe: inż. A. Stewert

Prace kameralne wykonano w ODGK Gdańsk :

- aktualizację mapy przeprowadził(o): B. Mossel
- wydruk mapy przygotował(o): B. Mossel

Uwaga !

1. Nie wyklucza się istnienia w terenie innych, nie wykazanych na niniejszej mapie urządzeń podziemnych, które nie były zgłoszone do inwentaryzacji, lub o których brak jest informacji w instytucjach branżowych.

Kable telefoniczne Marynarki Wojennej:

Uzgodnienie nr:

Gdańsk, dnia 18.12.2009r.

LEGENDA:


— zasięg opracowania mapy do celów projektowych.

Właściciel, wiodący, inwestor, sq prawnie zobowiązani do ochrony zasklepień geodezyjnych (na terenie inwestycji budowlanej (nieruchomości) (art. 15, 48 pkt. 3 Ustawy z dn. 17.05.89r. Dz.U. Nr 30, poz. 163 – Prawo geod. i kartograf.)

Urząd Miejski w Gdańsku, Wydział Geodezji
Referat Zasadu Geodezyjnego
W OBRĘBIE OZNACZONYM LINIĄ..... DOKONAŁO AKTUALIZACJI TREŚCI MAPY ZASADNICZEJ, DOKUMENTY Z POLNAMI UZPEŁNIAJĄCEGO PRZETĘTO DO ZASADU POMIATOWEGO W DNIU 8.12.2009 I ZAMIERKOWAŁO POD NR SKRZYŻ-8540
INWENIARSKA MAPA MOŻE SŁUżyć DO CELÓW PROJEKTOWYCH PROJEKTOWANIE OBIEKTÓW BUDOWLANYCH WYKONANIE POZIOMEJ I WERTYKALNEJ POMIAROWEJ PRZEZ JEDNOSTKĘ UPRAWNIONĄ DO WYKONYWANIA PRAC GEODEZYJNYCH.
GDANSK.18.12.2009

W granicach opracowania mapy nie występują projektowane uzgodnione w ZUDP – Gdańsk urządzenie techniczne (w zakresie nakładki numerycznej):

sekcje: 30-24(3-b-3) w.k. M. Zygmuntowska
Gdańsk, dnia 18.12.2009r.
Geodeta zobowiązany jest do sprawdzenia nakładek analogowych.

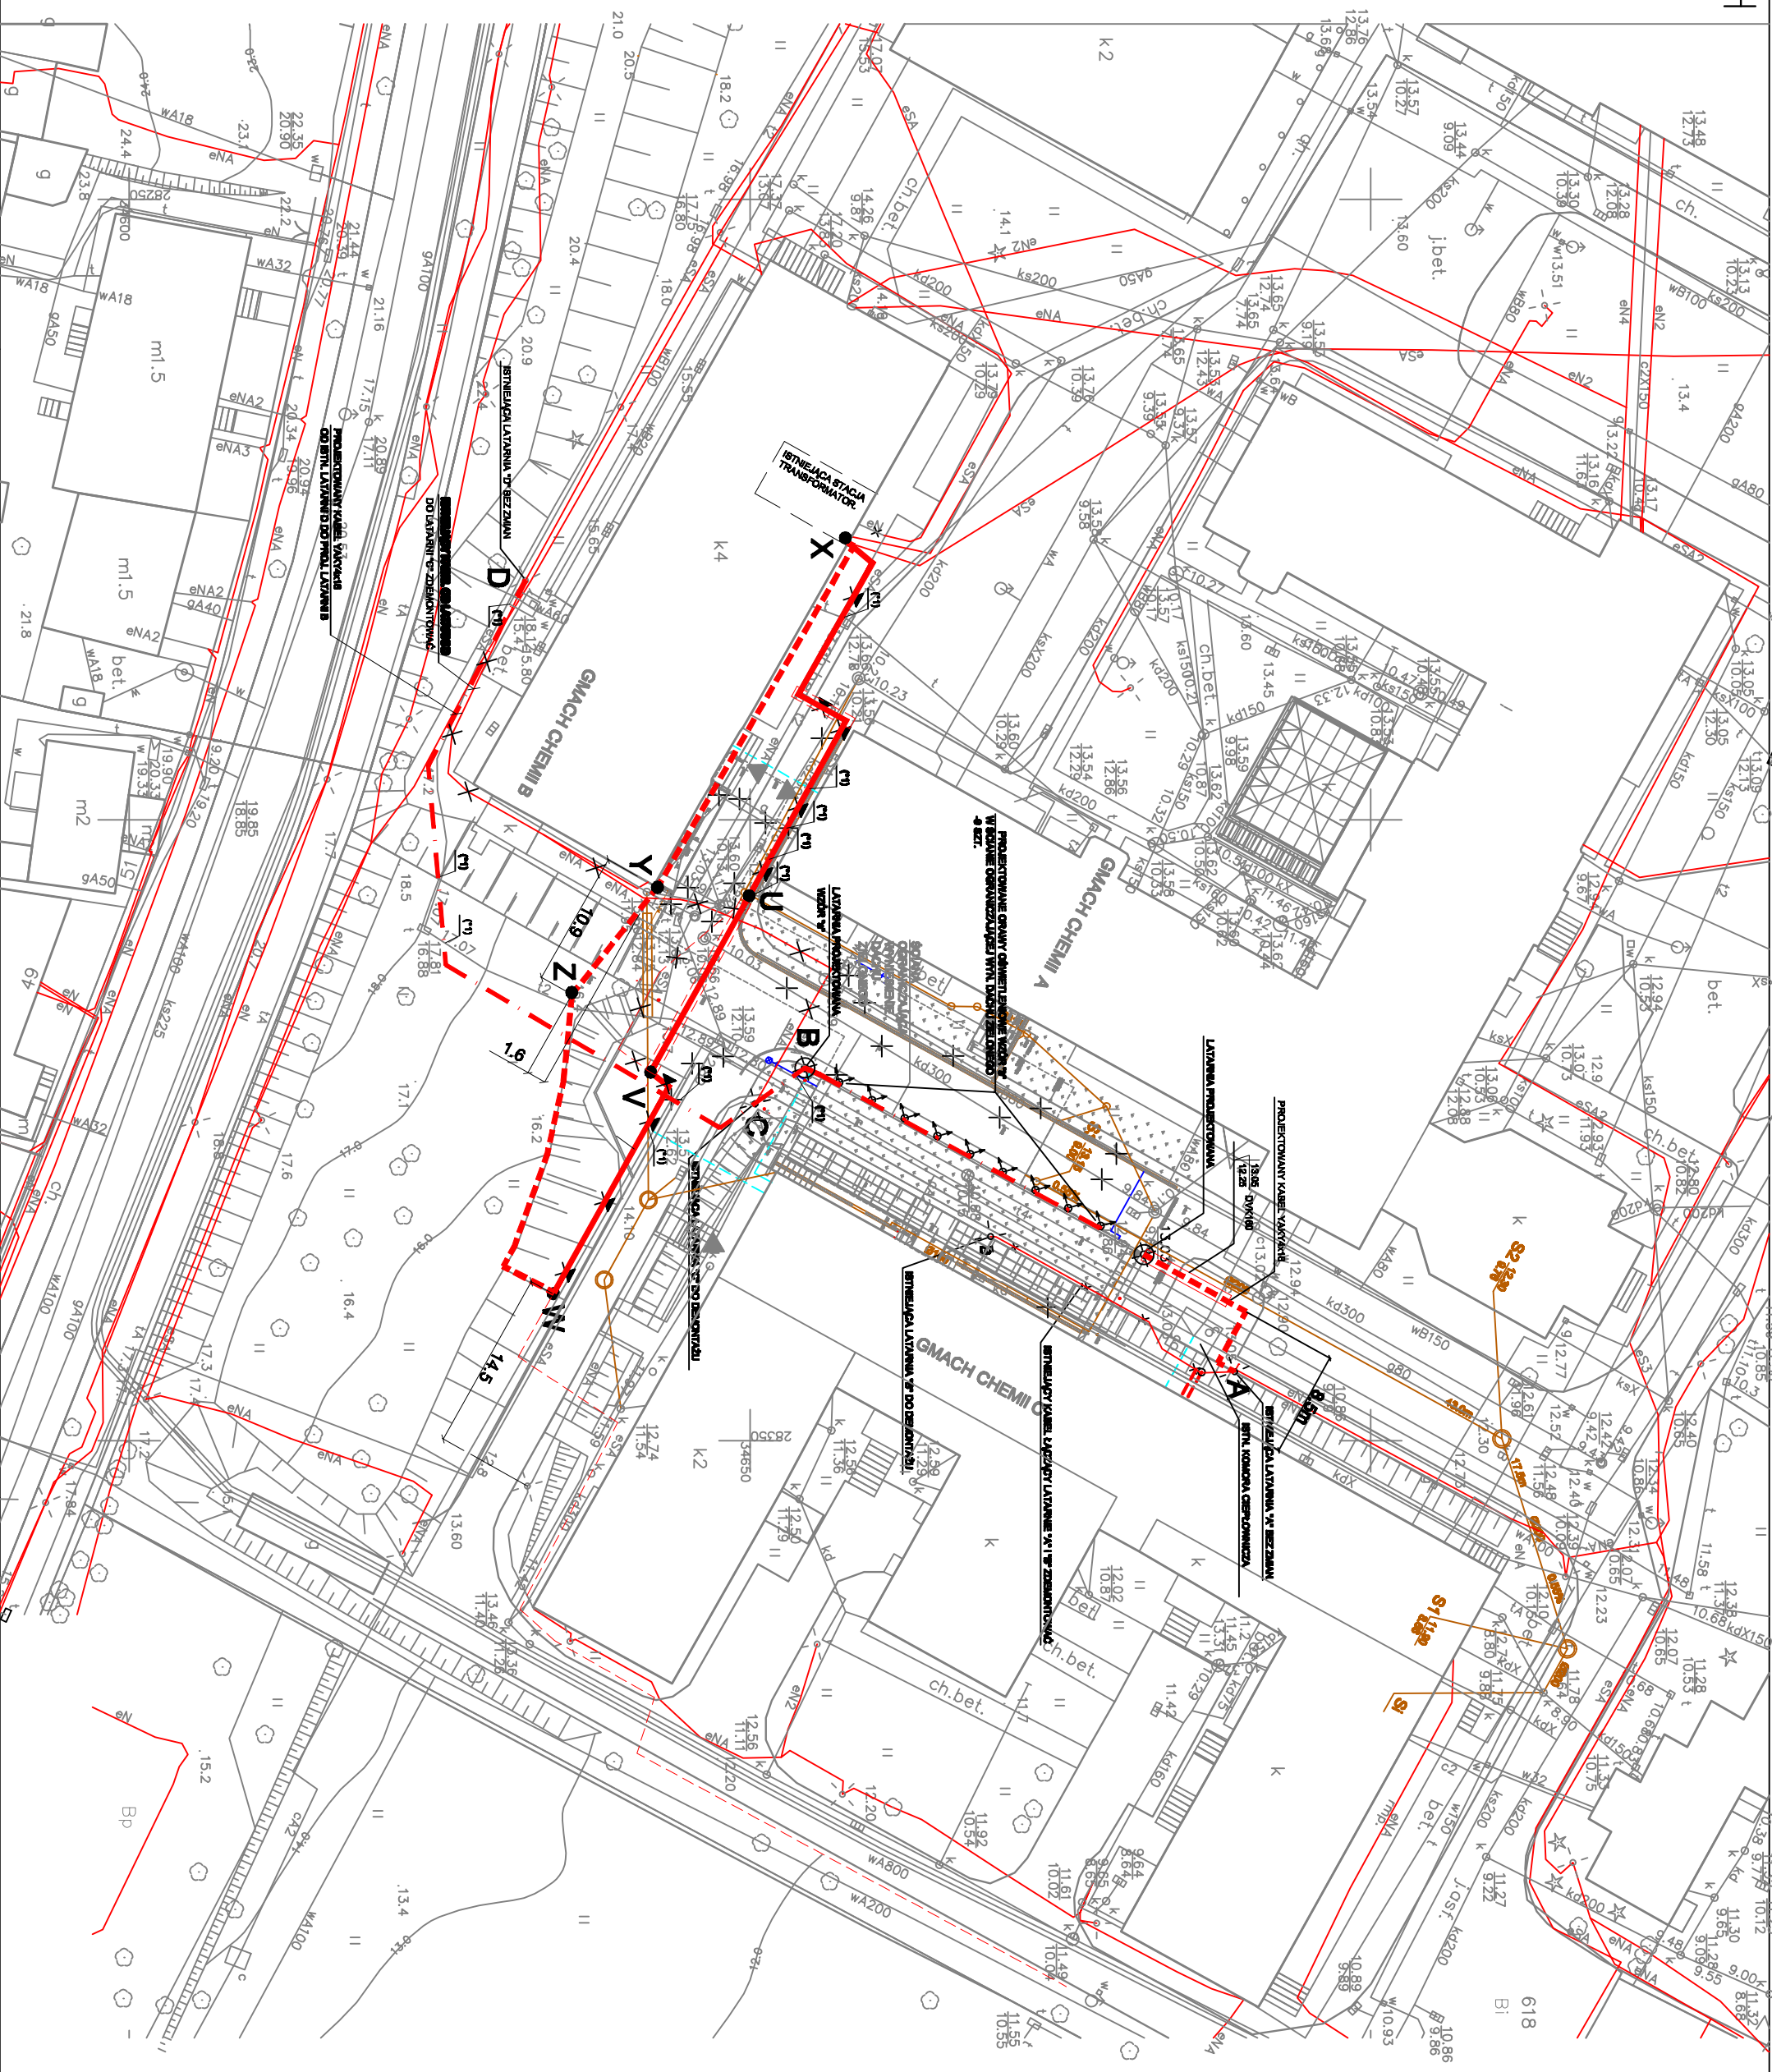

WYKAZ INWENTARZA	
CENNIK I WYKAZ WARTOŚCI PRAC I MATERIAŁÓW WYKONANYCH W WZGLĘDZIE	
CENNIK I WYKAZ WARTOŚCI PRAC I MATERIAŁÓW WYKONANYCH W WZGLĘDZIE	
PROJEKT WYKONANY PRZEZ INSTYTUCJĘ ELEKTRYCZNYCH	
INWENTARZ:	BRANŻA:
POLITECHNIKA GDAŃSKA	ELEKTRYCZNA
WYDZIAŁ CHEMICZNY	LUTY 2010
GDAŃSK, UL. NARUTOWICZA 11/12	SKALA:
NAZWA TRYBUZJII:	1: 500
SYTUACJA	
PROJEKTOWA:	INSTRUMENTALNA
betn. ZEWNÓJ KILIMAWA	
upr. prof. 1010d/75	
BRANŻA:	
INŻ. ANDRZEJ SZYPMONCZAK	
upr. prof. 488d/74	
E1	