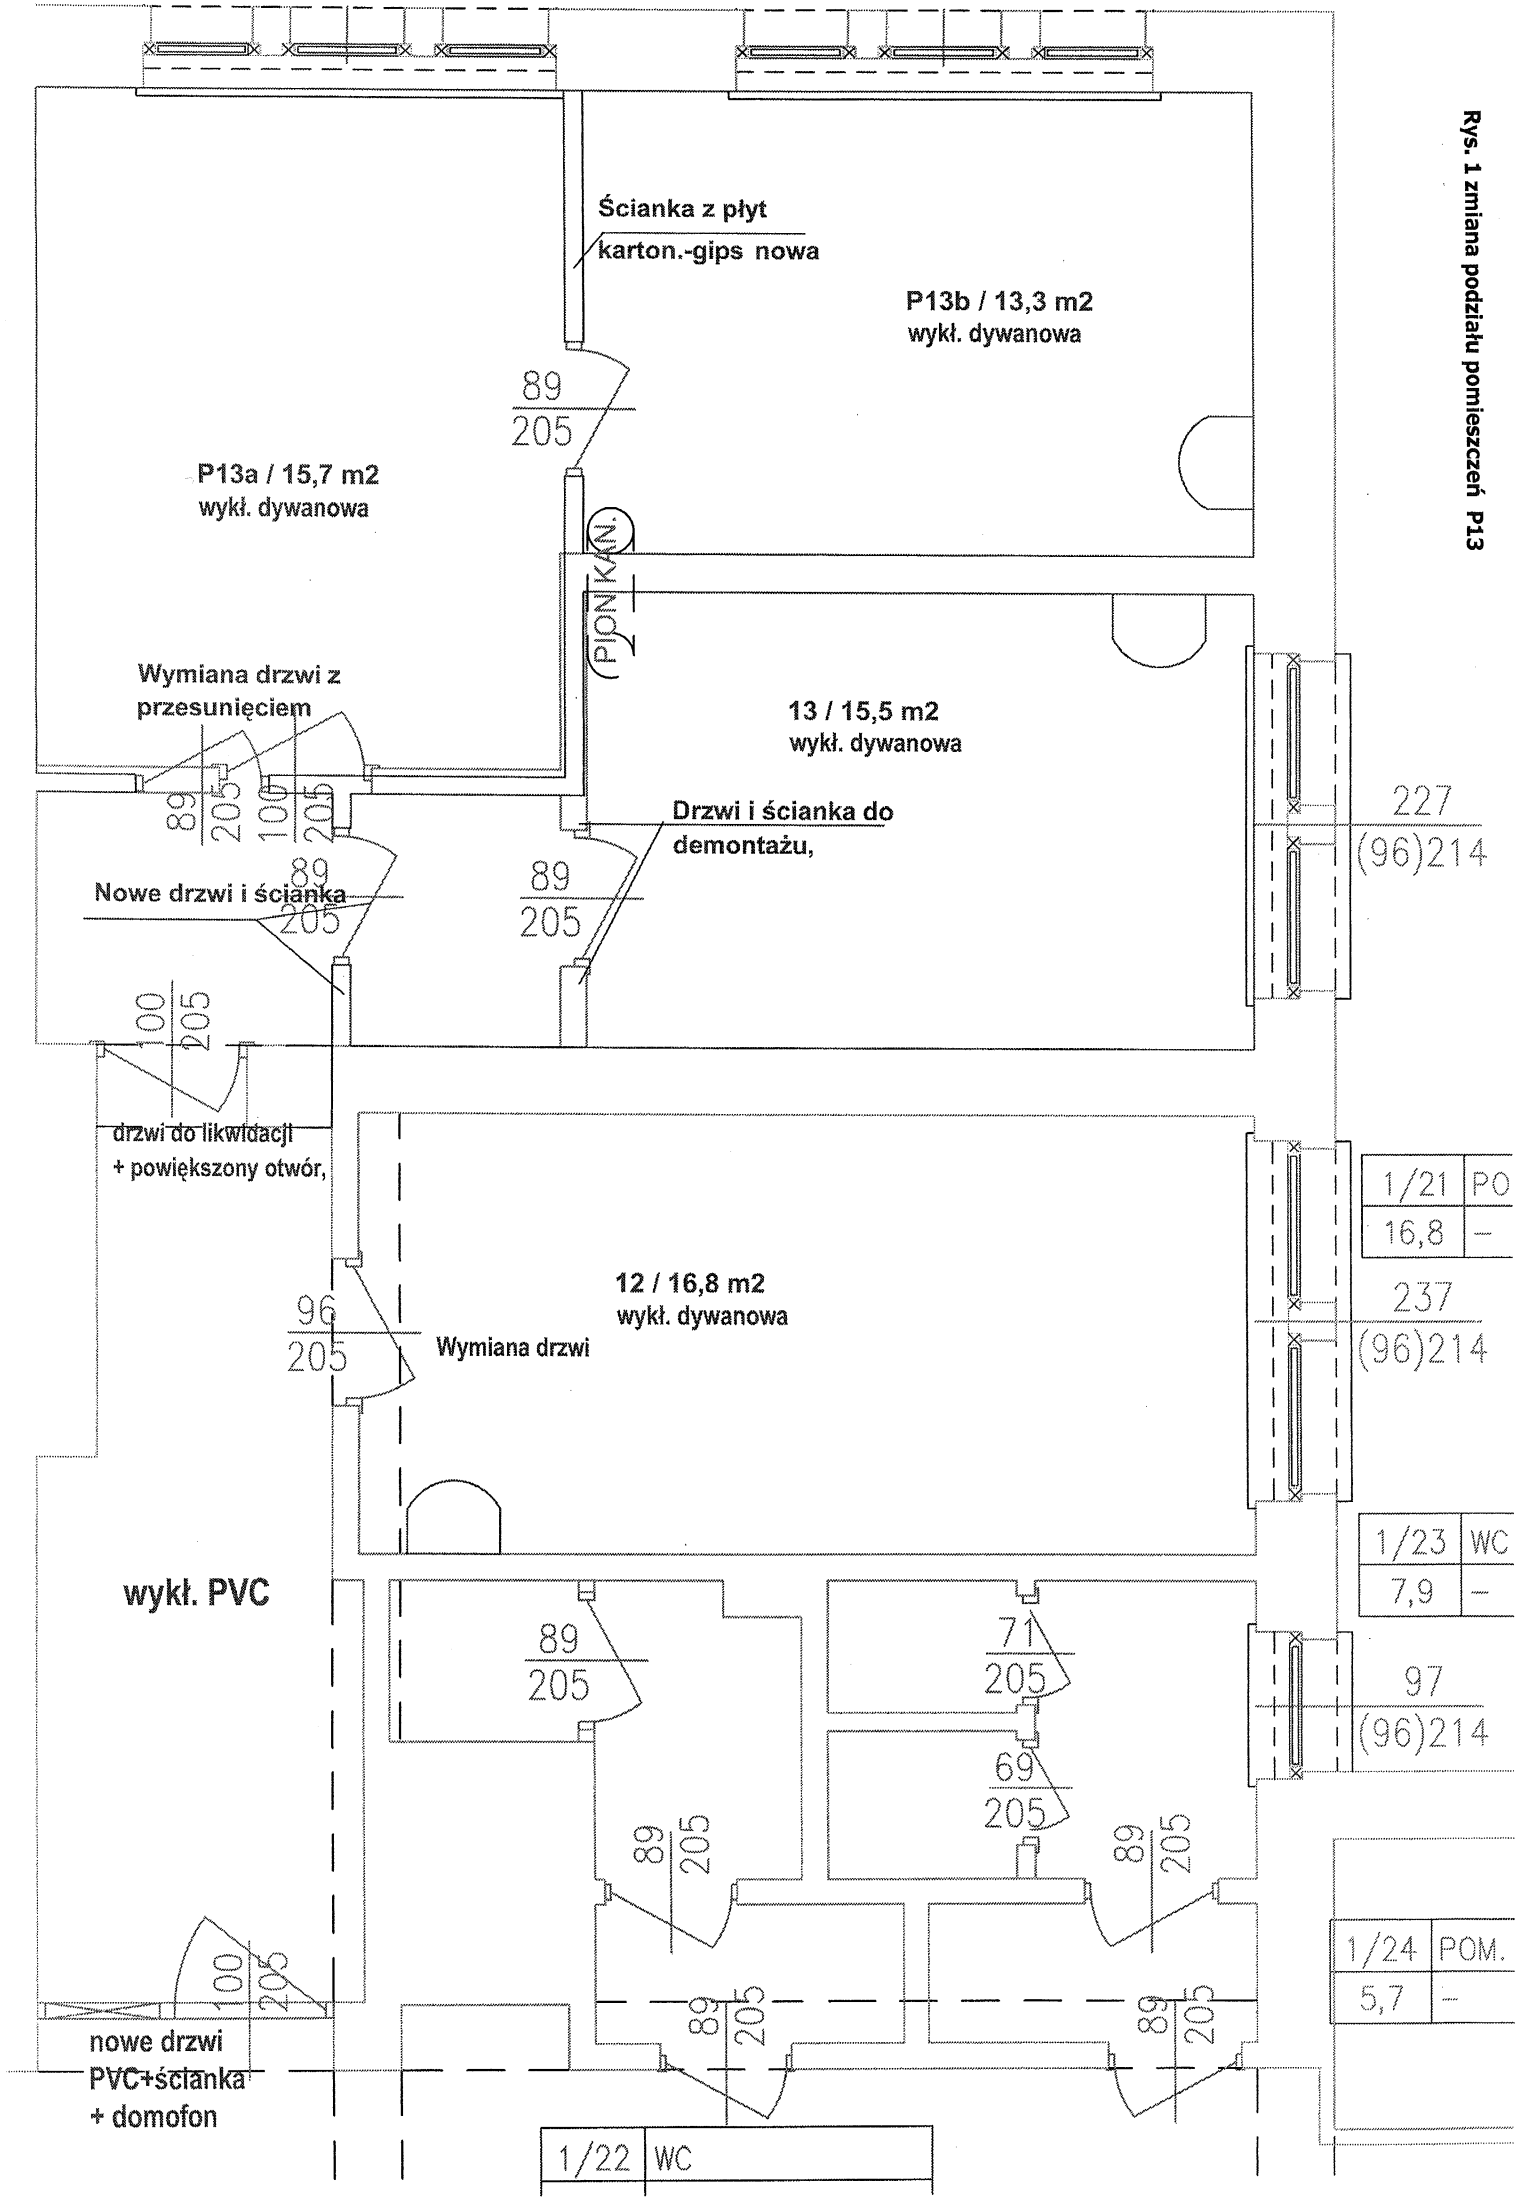
Rys. 1 zmiana podziału pomieszczeń P13
Ścianka z płyt
karton.-gips nowa
P13b / 13,3 m2
wykł. dywanowa
89
205
P13a / 15,7 m2
wykł. dywanowa
PION KAN.
Wymiana drzwi z
przesunięciem
89
205
100
205
13 / 15,5 m2
wykł. dywanowa
Drzwi i ścianka do
demontażu,
227
(96)214
89
205
Nowe drzwi i ścianka
89
205
100
205
drzwi do likwidacji
+ powiększony otwór,
1/21 PO
16,8 –
12 / 16,8 m2
wykł. dywanowa
96
205
Wymiana drzwi
237
(96)214
1/23 WC
7,9 –
wykł. PVC
89
205
71
205
69
205
97
(96)214
89
205
89
205
89
205
89
205
1/24 POM.
5,7 –
100
205
nowe drzwi
PVC+ścianka
+ domofon
1/22 WC