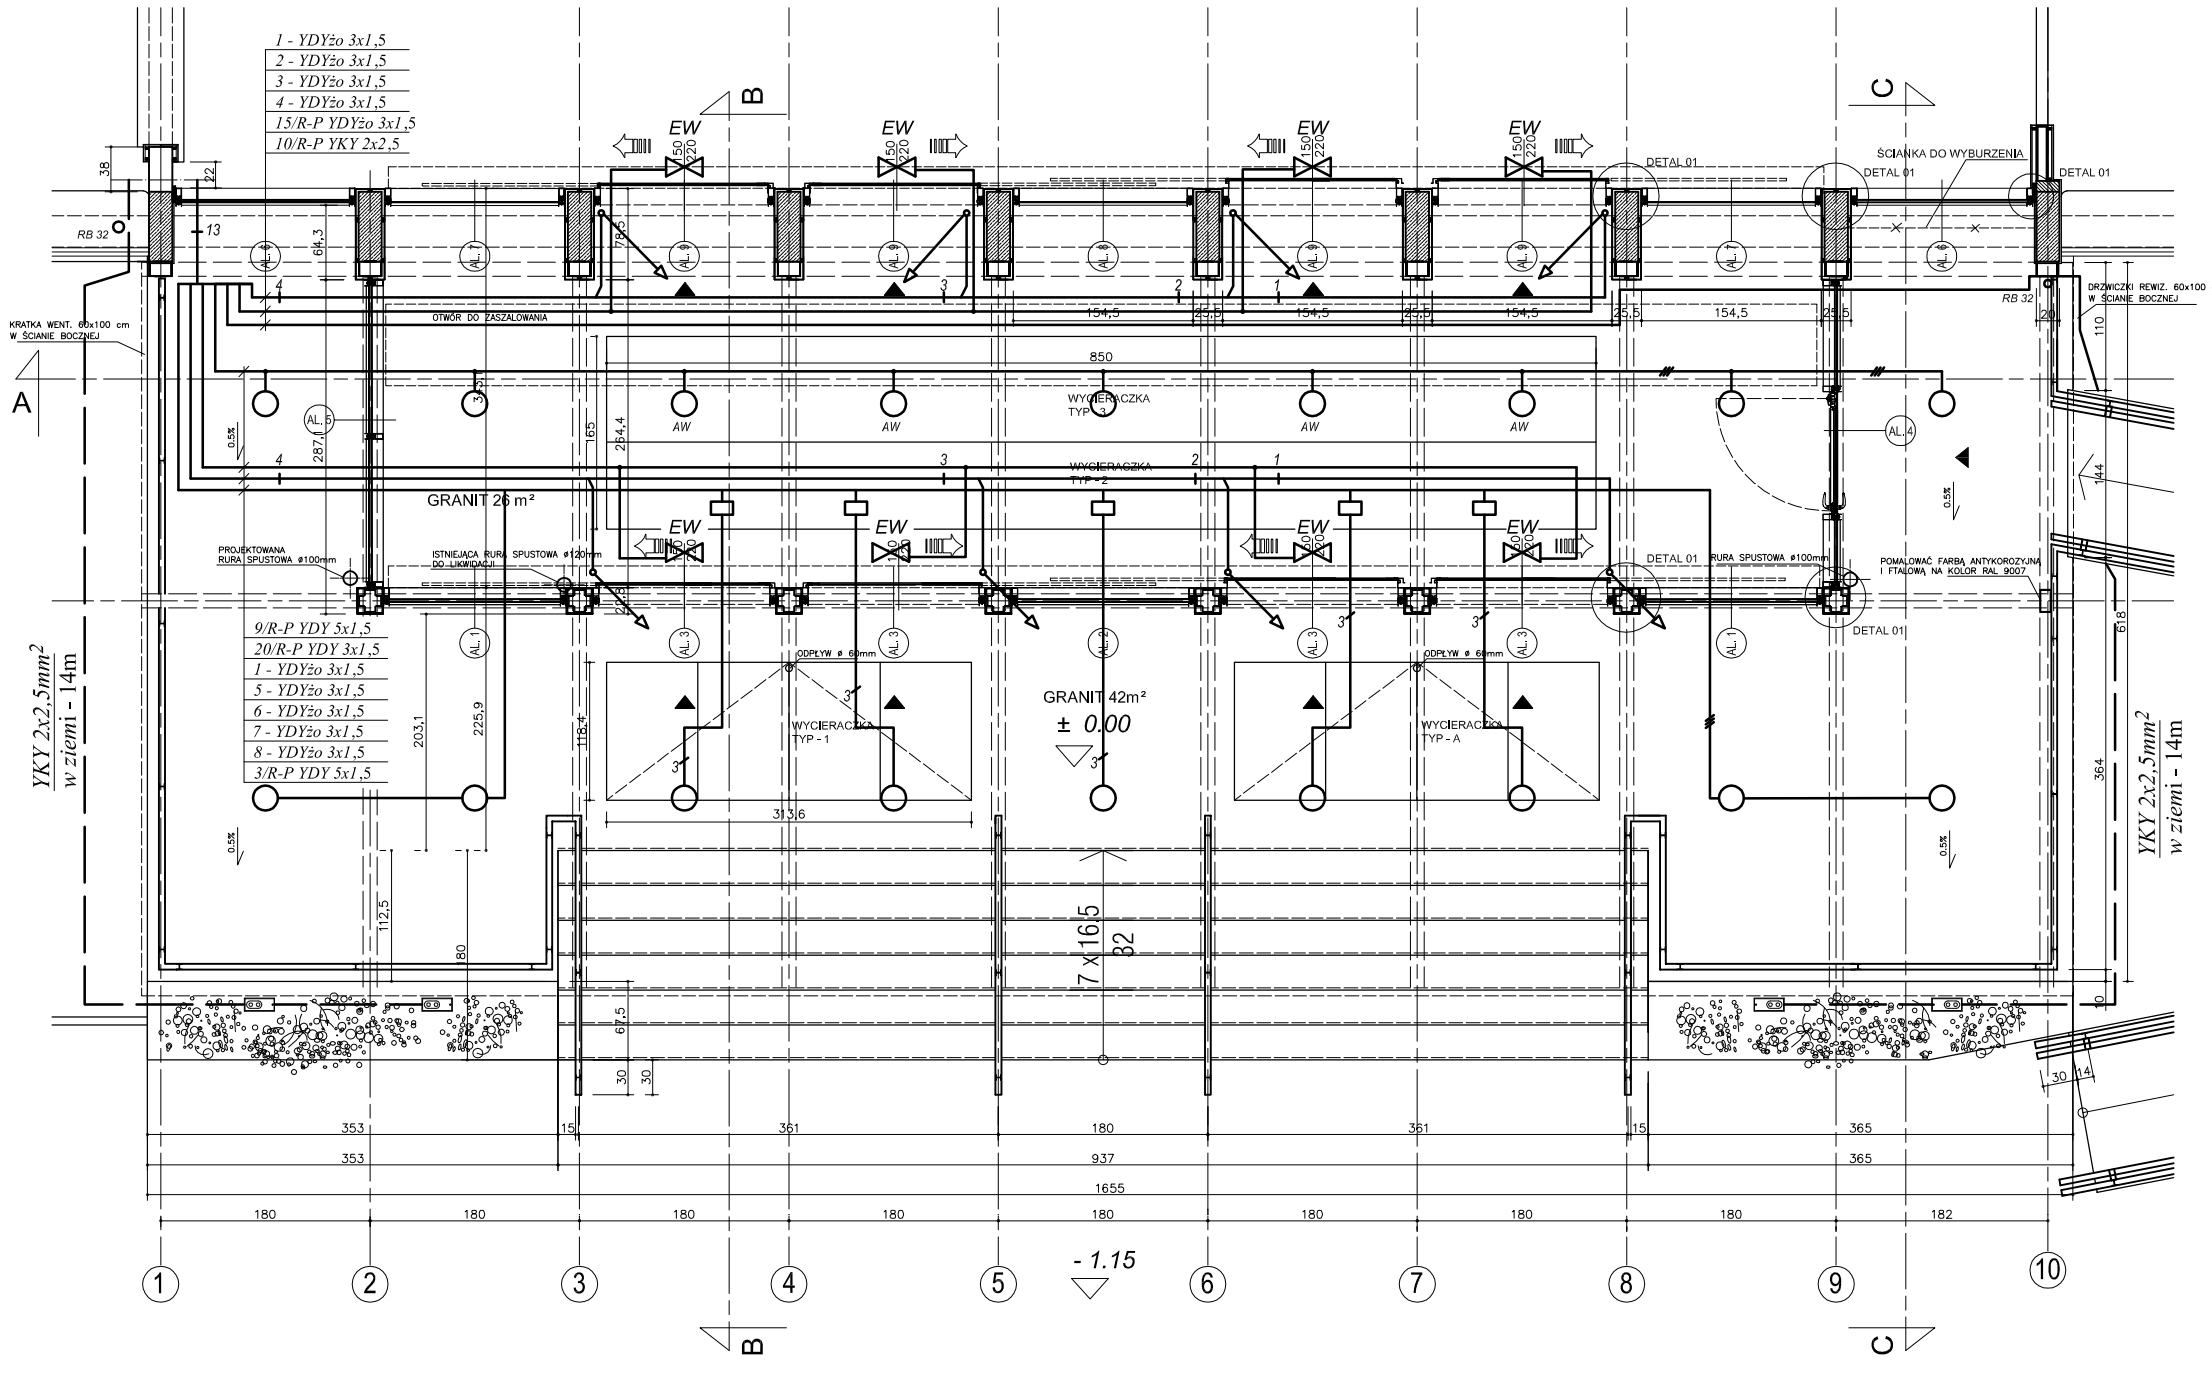

NAZWA I ADRES INWESTYCJI:
Przebudowa głównego wejścia do istniejącego Budynku Wydziału Elektroniki, Telekomunikacji i Informatyki Politechniki Gdańskiej

INWESTOR:	POLITECHNIKA GDAŃSKA ul. Narutowicza 11/12, 80-952 Gdańsk	
BRANŻA: Elektryczna	OPRACOWANIE: Projekt wykonawczy	DATA: Maj 2006
PROJEKTANT:	Mgr inż. Kazimierz Litwin	Podpis
Tytuł Rys: Plan Instalacji elektrycznego wejścia głównego	SKALA: 1:50	Nr rys. 2