



WIDOK BARIERKI B2b

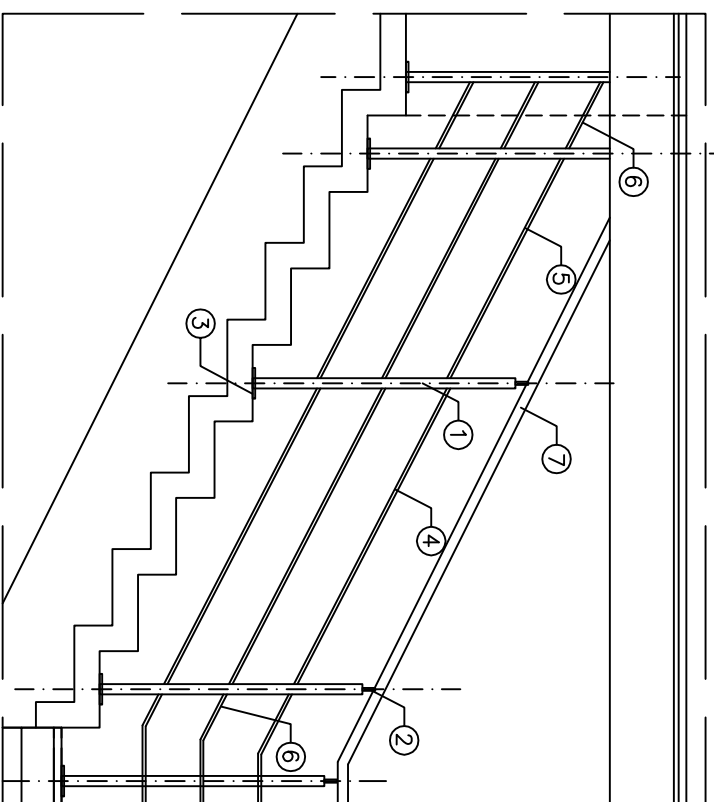

WIDOK BARIERKI B2a

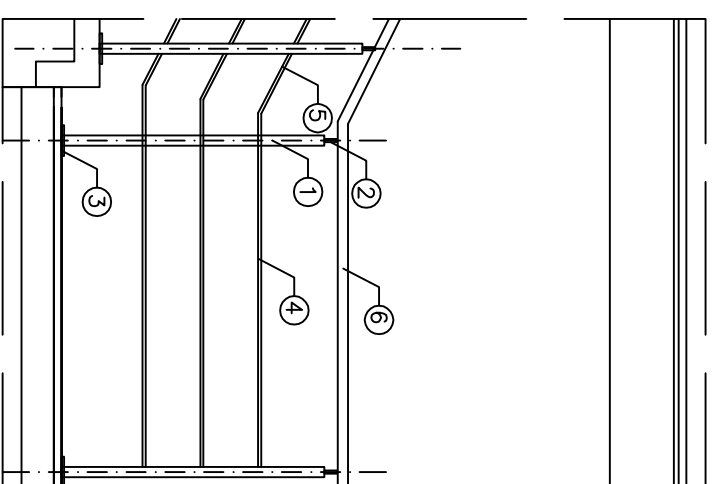

**"PETE - PROJECT" Gdańsk, ul. Nieborowska 25/3**

INWESTOR	POLITECHNIKA GDAŃSKA tel. 509204306, NIP: 583-132-41-27	nr arch.
OBIEKT	WYDZIAŁ AUTOMATYKI I ELEKTROTECHNIKI Audytorium Wykładowe Laboratorium Noppeu Elekt. Ul. G. Narutowicza 11/12, 80-952 Gdańsk	data 2006
BRANŻA	PROJEKTANT:	NR UPRAWNIENI:
PROJEKT ARCHIT.	oroch. Zbigniew Myszkowski-III/630/555/77	DATA:
OPRAC.	SPRAWDZAJĄCY:	PODPIS:
PROJEKT	PIOTR ŚLĄSZ	
NAZWA RZESUNKU	BALUSTRADA - DETAL	skala 1:25
		nr A2/121