


# RZUT PRZYZIEMIEMIA

## ZESTAWIENIE POMIESZCZEŃ:

NR	NAZWA POMIESZCZENIA	POWIERZCHNIA
1,1	SALA GŁÓWNA	222,8
1,2	POM. SOCJALNE	6,4
SUMA:		229,2

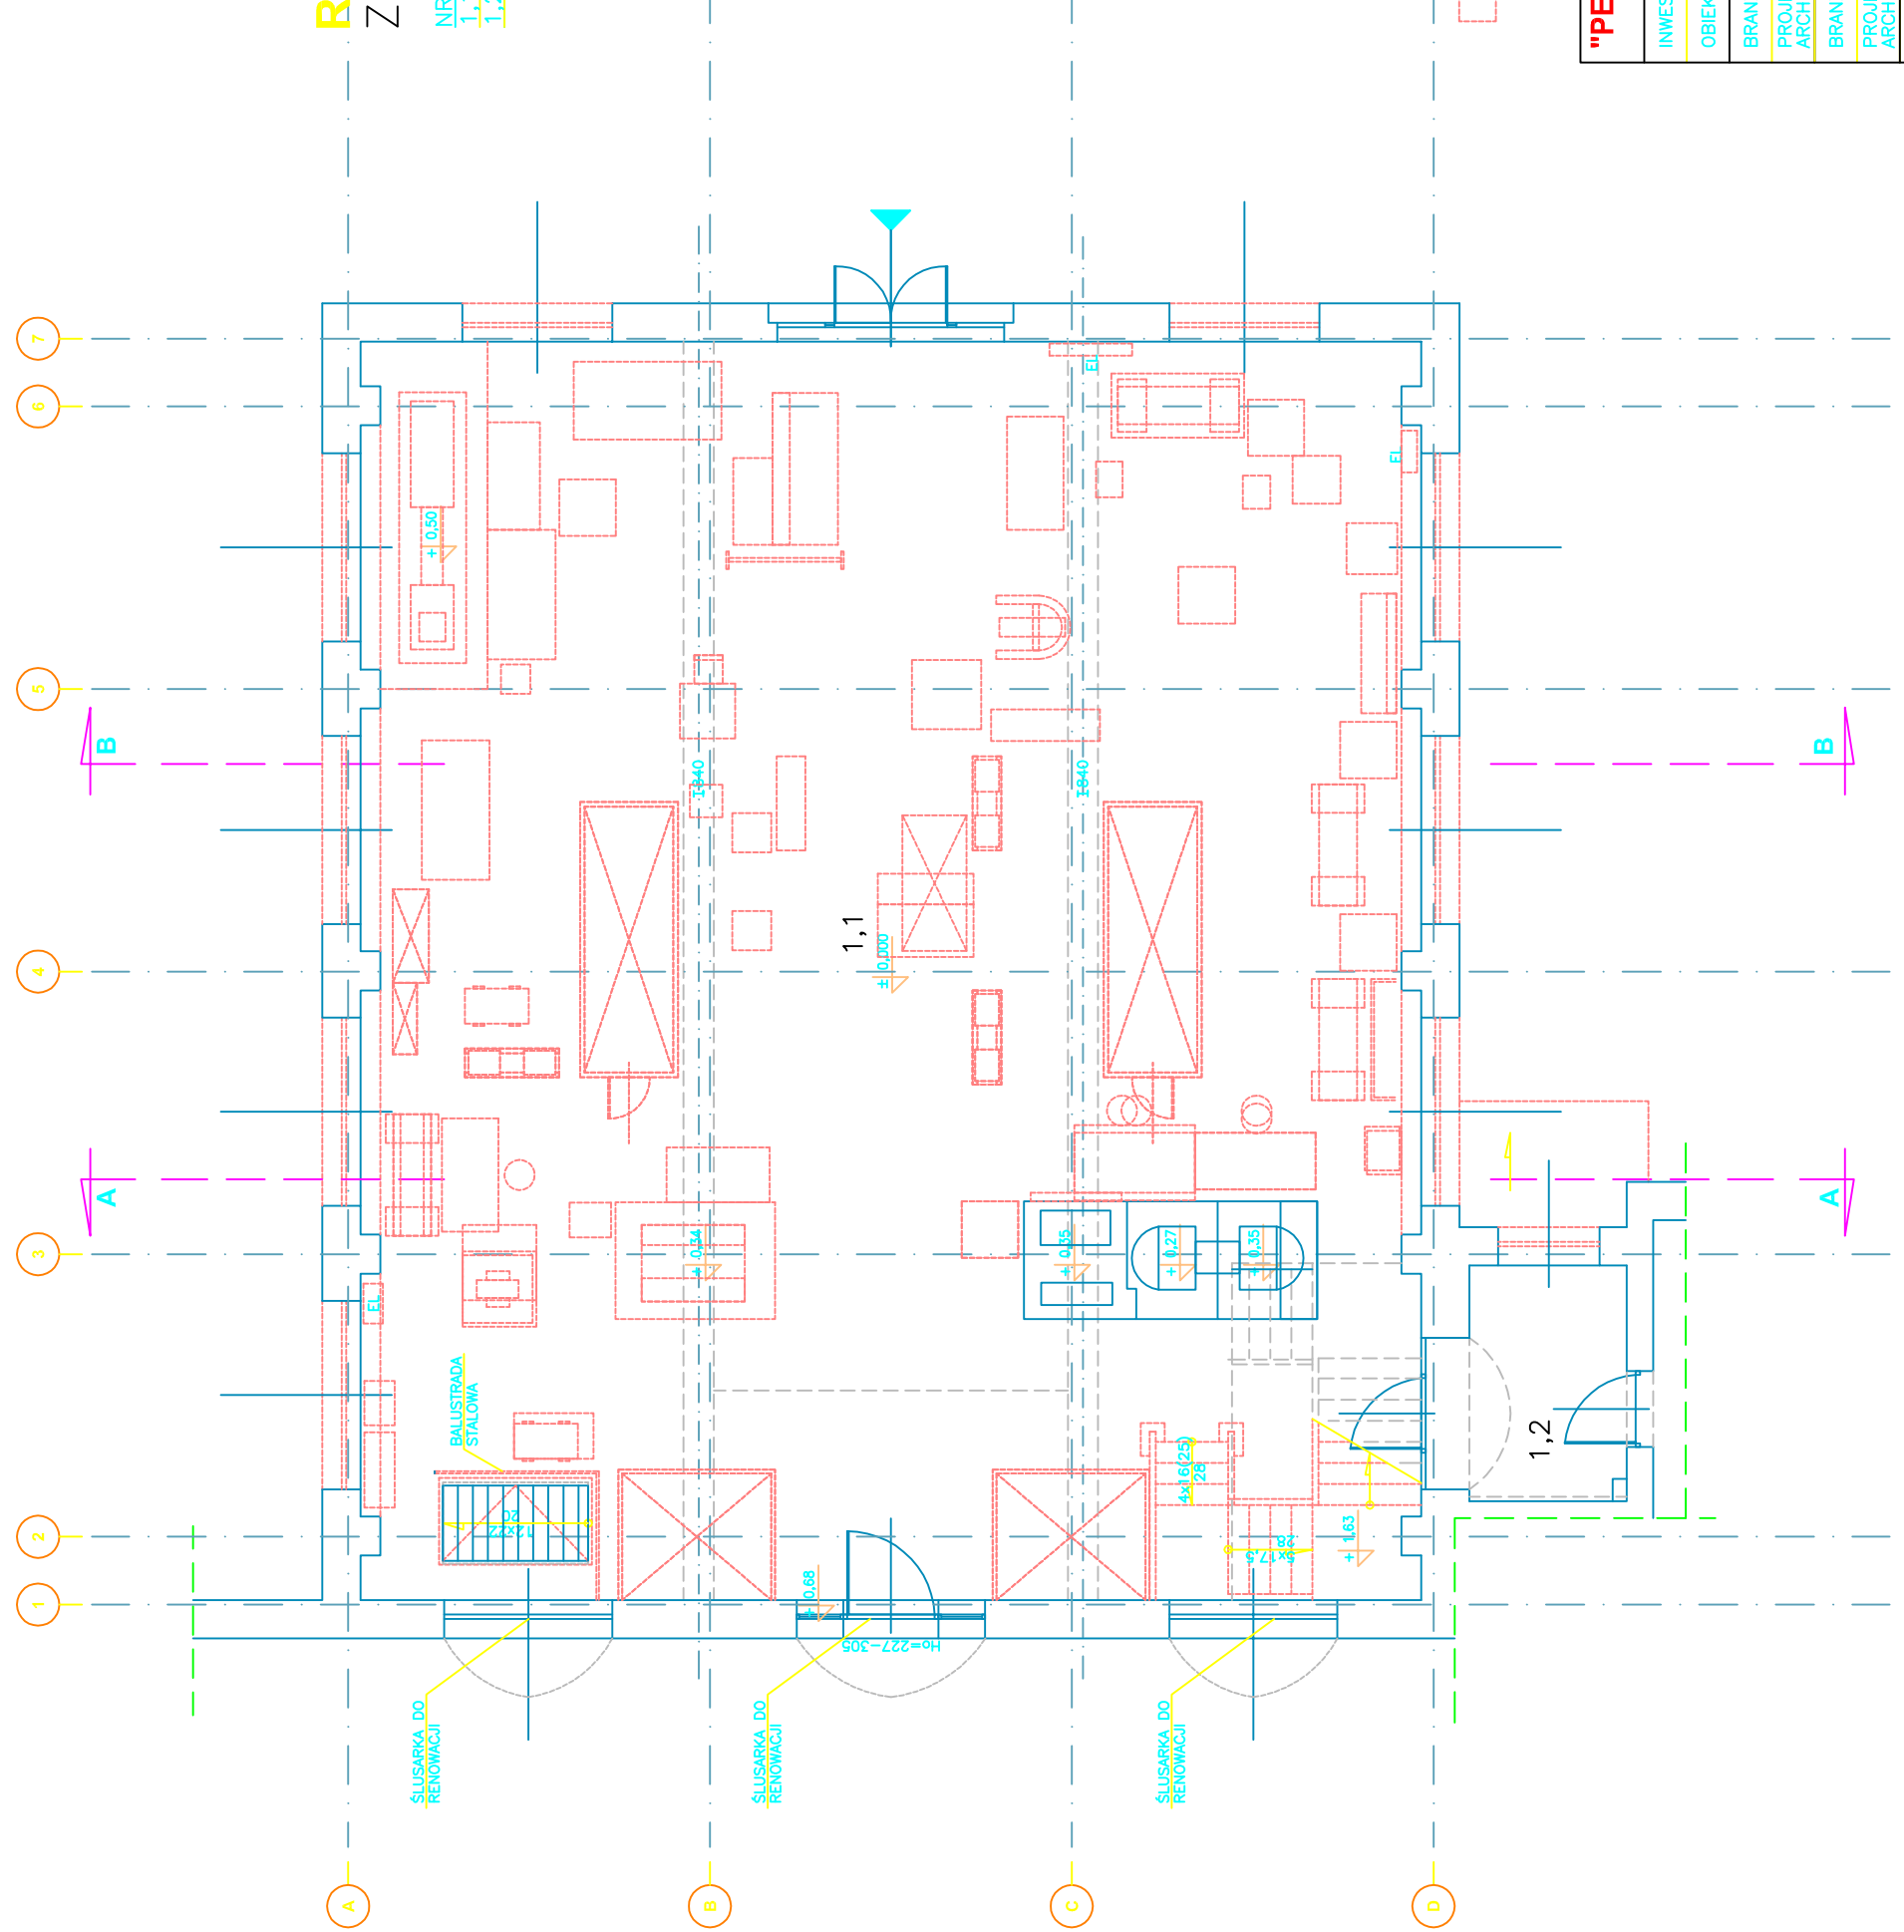

— WYBURZENIA/ROZBIÓRKI

"PETE - PROJECT" Gdańsk, ul. Nieborowska 25/3 tel. 509204306, NIP: 583-132-41-27		nr arch.
INWESTOR POLITECHNIKA GDAŃSKA WYDZIAŁ AUTOMATYKI I ELEKTROTECHNIKI		
OBIEKT Audytorium Wykładowa Laboratorium Napędu Elektr. Ul. G. Narutowicza 11/12, 80-952 Gdańsk	data 2006	
BRANŻA PROJEKTANT: arch. Zbigniew Myszko GT-III/630/555/77	DATA:	PODPIS: <i>[Signature]</i>
BRANŻA PROJEKT ARCHIT. SPRAWDZAJĄCY: NR UPRAWNIENI:		
OPRAC. Piotr Ślisz		
PROJEKT Projekt Wykonawczy Przebudowy Sali Wykładowej Laboratorium Napędu Elektrycznego Wydziału Elektrotechniki i Automatyki PG na audytorium wykładowe	skala 1:100	
NAZWA RYSUNKU RZUT PRZYZIEMIEMIA WYBURZENIA I ROZBIÓRKI	nr W2	