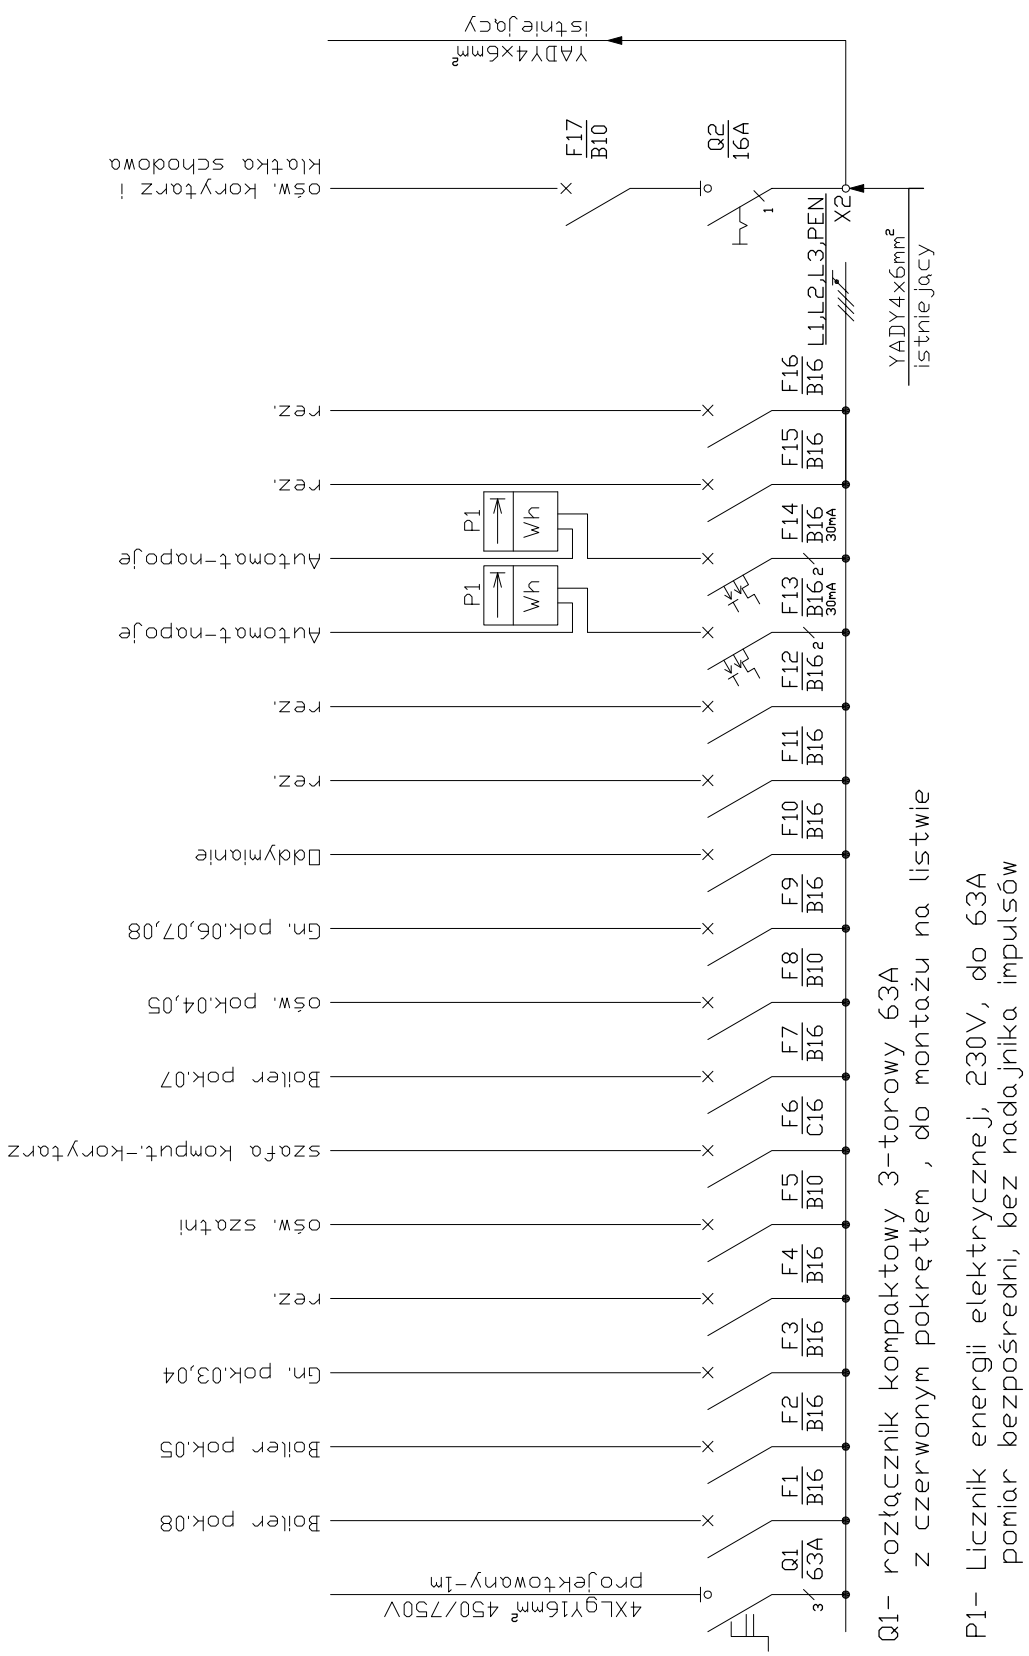

Q1- rozłącznik kompaktowy 3-torowy 63A
z czerwonym pokrętłem , do montażu na listwie

P1- Licznik energii elektrycznej, 230V, do 63A
pomiar bezpośredni, bez nadajnika impulsów

TEMAT: Politechnika Gdańska Skrzydło "B" PG ul. Narutowicza 11\12 80-952				BRANŻA ELEKTRYCZNA
PROJEKT: Modernizacja instalacji elektrycznych w bud. skrzydło "B" PG				FAZA: PROJEKT bud-wyk
RYSUNEK: Schemat strukturalny rozdzielnicy P T40				Skala: ———
	IMIĘ I NAZWISKO	UPRAWNIENIA	PODP:	Sierpień 2006
PROJEKTANT	Inż. K.Litwin	ZPG-III-46/80		NR RYS 3