


| | | | | |
|--|-----------------|---------------|---------------|----------------------|
| PROJEKTANT | Imię i Nazwisko | UPRAWNIENIA | PDP | BRANZA ELEKTRYCZNA |
| | Inż. Klitwin | ZPG-III-46/80 | Sierpień 2006 | |
| TEMAT: Politechnika Gdańska Skrzydło "B" PG ul. Narutowicza 11/12 80-952 | | | | |
| PROJEKT: Modernizacja instalacji elektrycznych w bud. skrzydło "B" PG | | | | FAZA PROJEKT bud-wyk |
| RYSUNEK: Schemat strukturalny rozdzielnic III T40 | | | | Skala: |
| | | | | NR RYS 6 |

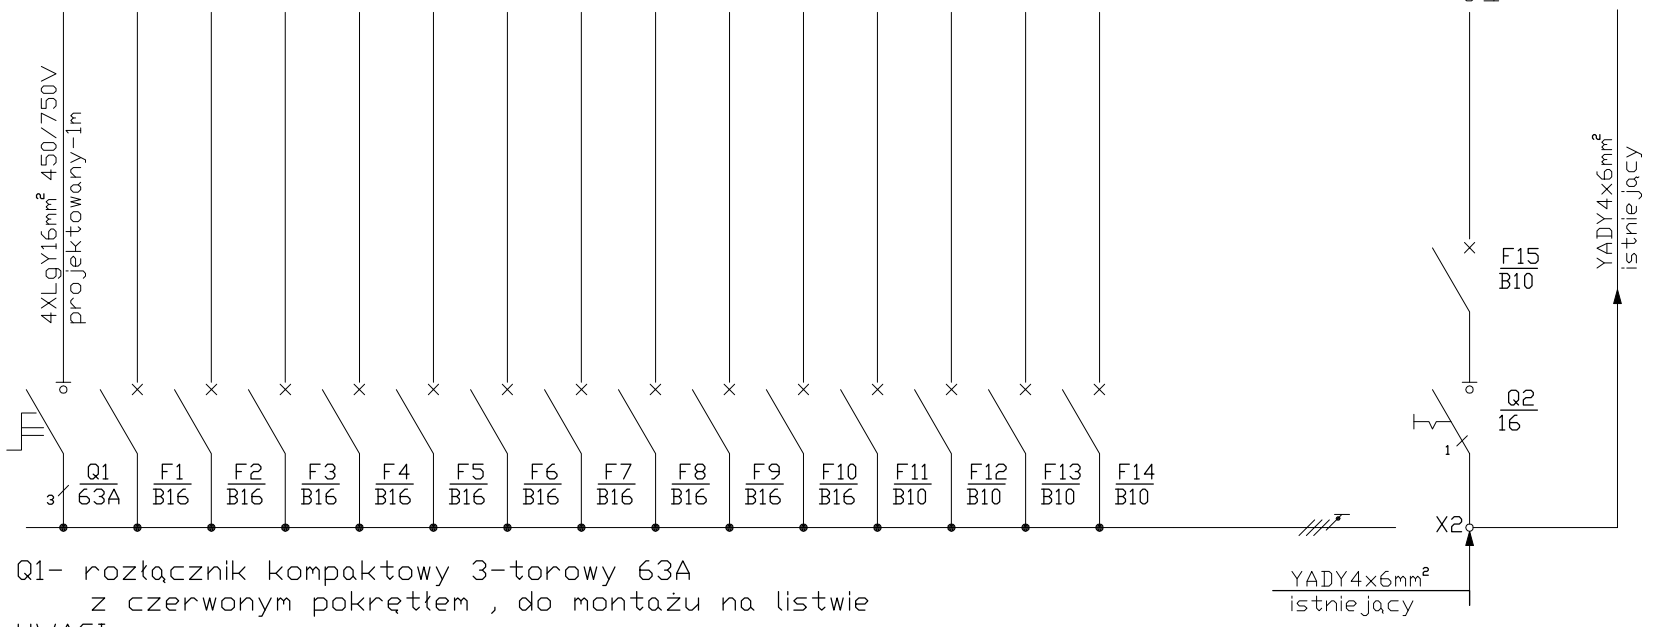

Q1- rozłącznik kompaktowy 3-torowy 63A
z czerwonym pokrętkiem, do montażu na listwie

UWAGI

- 1- Obwody odbiorcze rozdzielnic III T40 nie są opisane
- 2- W trakcie montażu nowej rozdzielnic Wykonawca powinien zidentyfikować i opisać obwody odbiorcze.

TN-C