


PROJEKTANT	IMIĘ I NAZWISKO	UPRAWIENIENIA	PODP.	BRANZA ELEKTRYCZNA
Inż. Klitwin		ZPG-III-46/80	Sierpien 2006	
TEMAT: Politechnika Gdańska Skrzydło "B", PG ul. Narutowicza 11\12 80-952				
PRZEKŁAD: Modernizacja instalacji elektrycznych w bud. skrzydło "B" PG				FAZA PROJEKT bud-wyk
RYSUNEK: Schemat strukturalny rozdzielni V 140				Skala:
				NR RYS 8

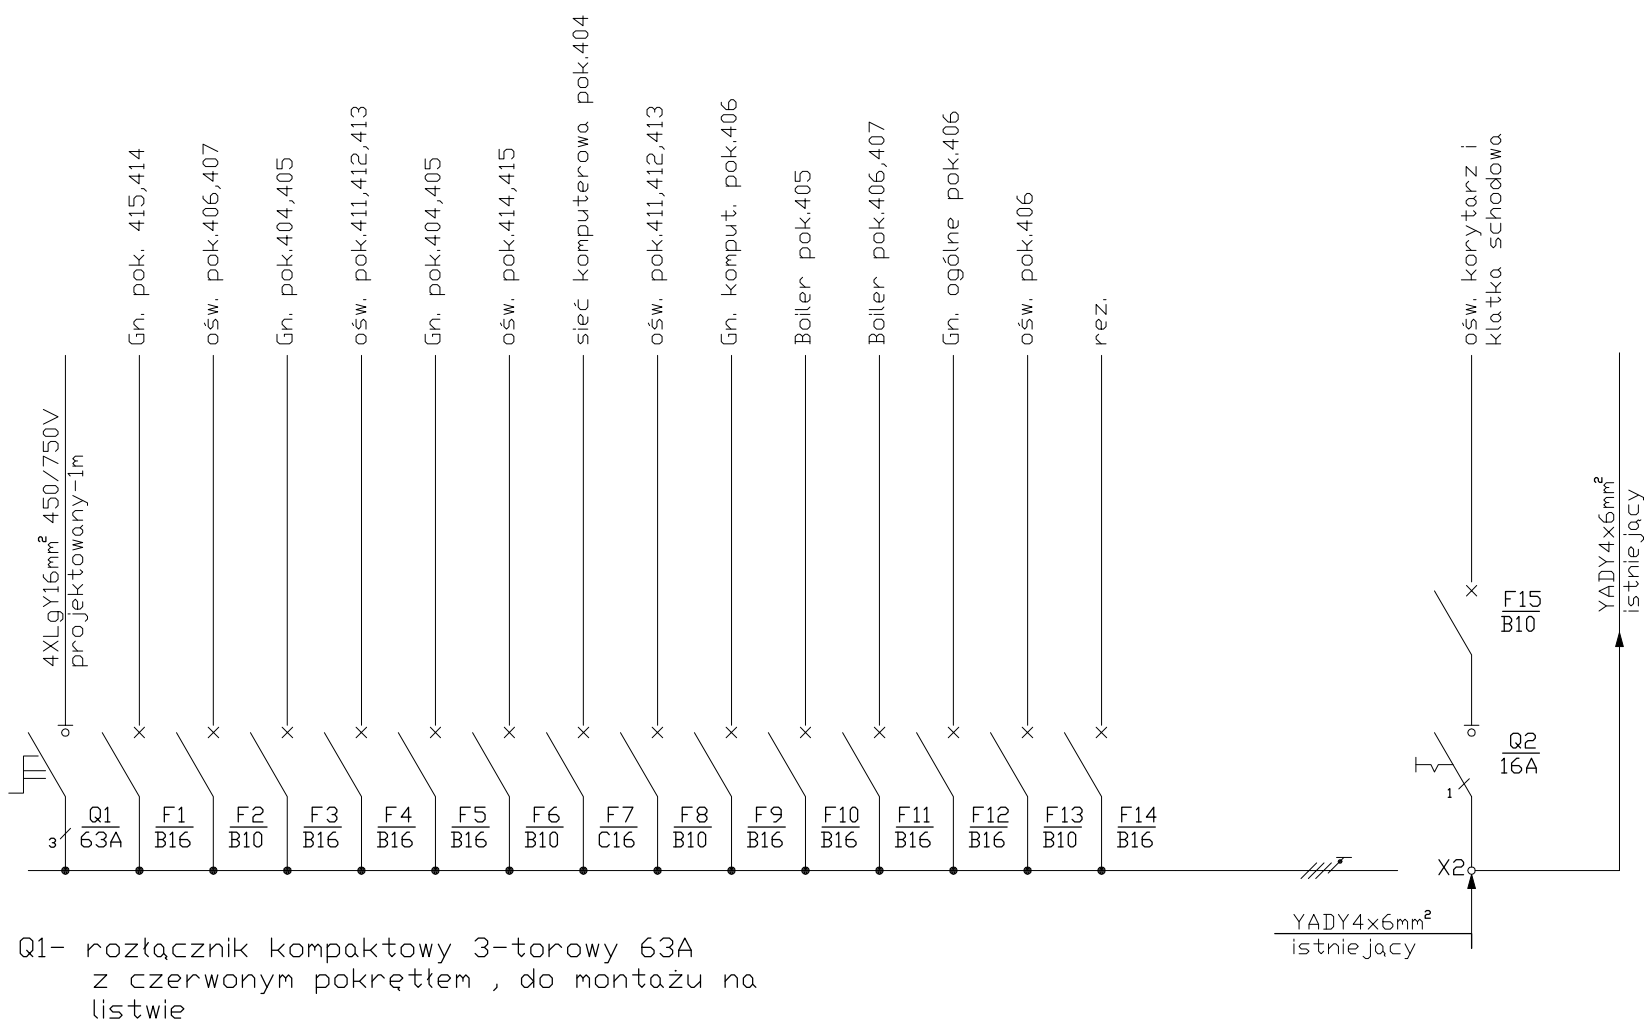

C-T-N-I