


PROJEKTANT	IMIE I NAZWISKO	UPRAWNIENIA	PODP.	BRANZA
Inż. Klitwin		ZPG-III-46/80	Sierpien 2006	ELEKTRYCZNA
TEMAT: Politechnika Gdańska Skrzydło "B" PG ul. Narutowicza 11\12 80-952				
PRZEKŁAD: Modernizacja instalacji elektrycznych w bud. skrzydło "B" PG				FAZA PROJEKT bud-wyk
RYSUNEK: Schemat strukturalny rozdzielni III T41				Skala:
				13

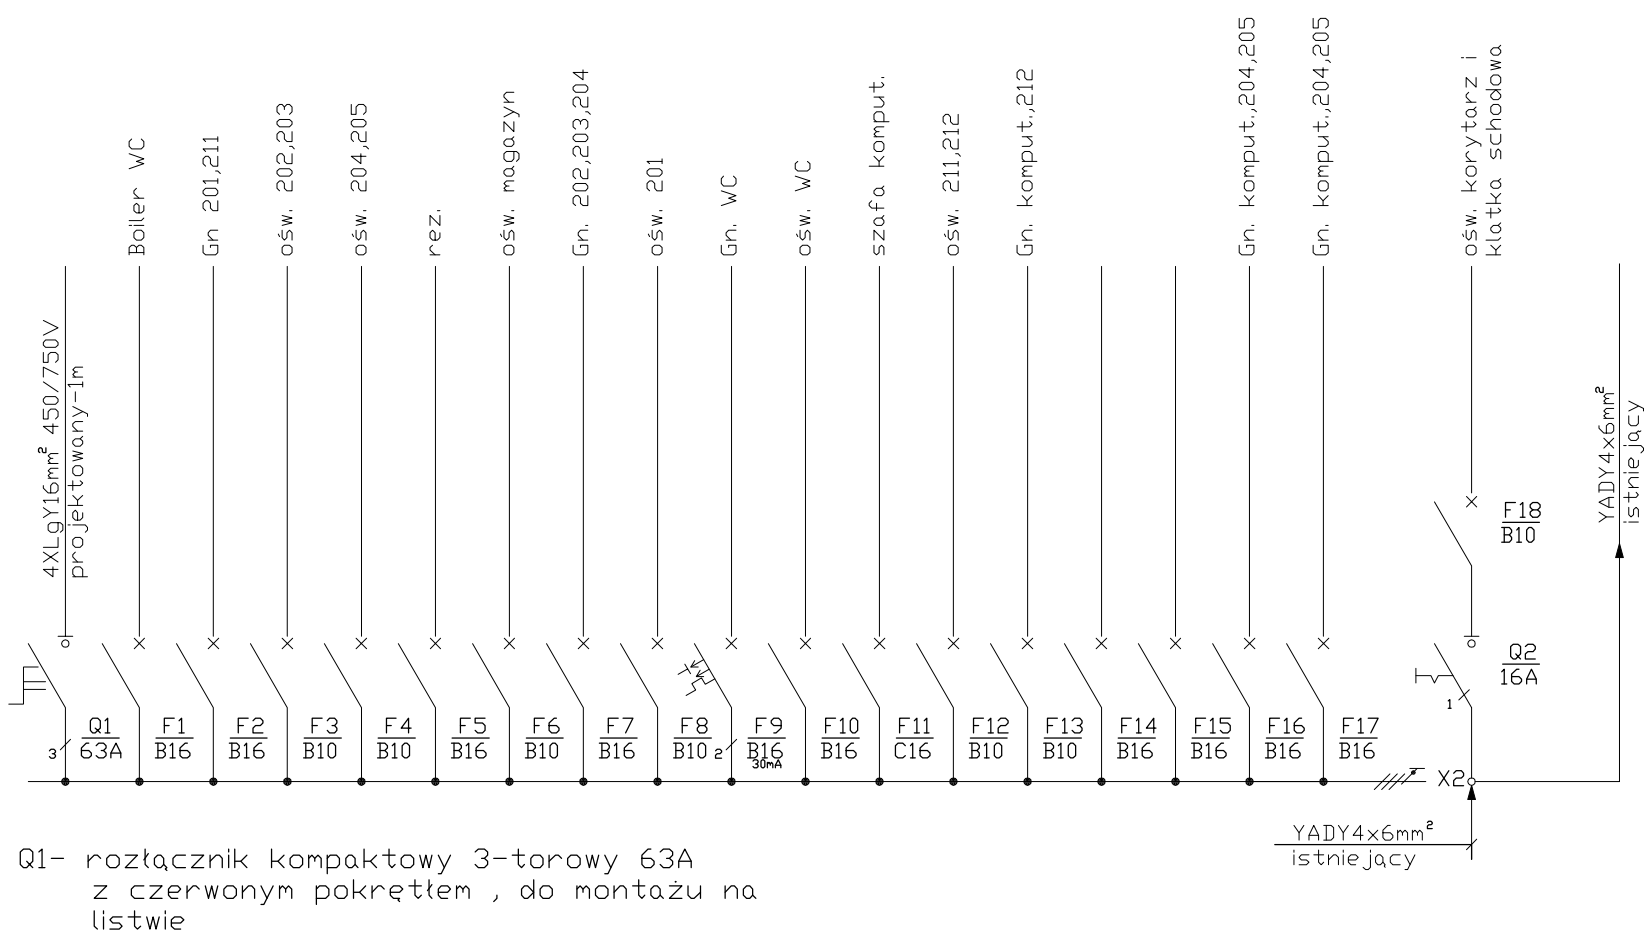

Q1- rozłącznik kompaktowy 3-torowy 63A
z czerwonym pokrętkiem, do montażu na
listwie