


PROJEKTANT	IMIĘ I NAZWISKO	UPRAWNIENIA	PODP.	BRANZA ELEKTRYCZNA
Inż. Kłitwin		ZPG-III-46/80	Sierpien 2006	
TEMAT: Politechnika Gdańska Skrzydło "B", PG ul. Narutowicza 11\12 80-952				
PROJEKT: Modernizacja instalacji elektrycznych w bud. skrzydło "B", PG				FAZA PROJEKT bud-wyk
RYSUNEK: Schemat strukturalny rozdzielnic VI 141				Skala:
				NR RYS 16

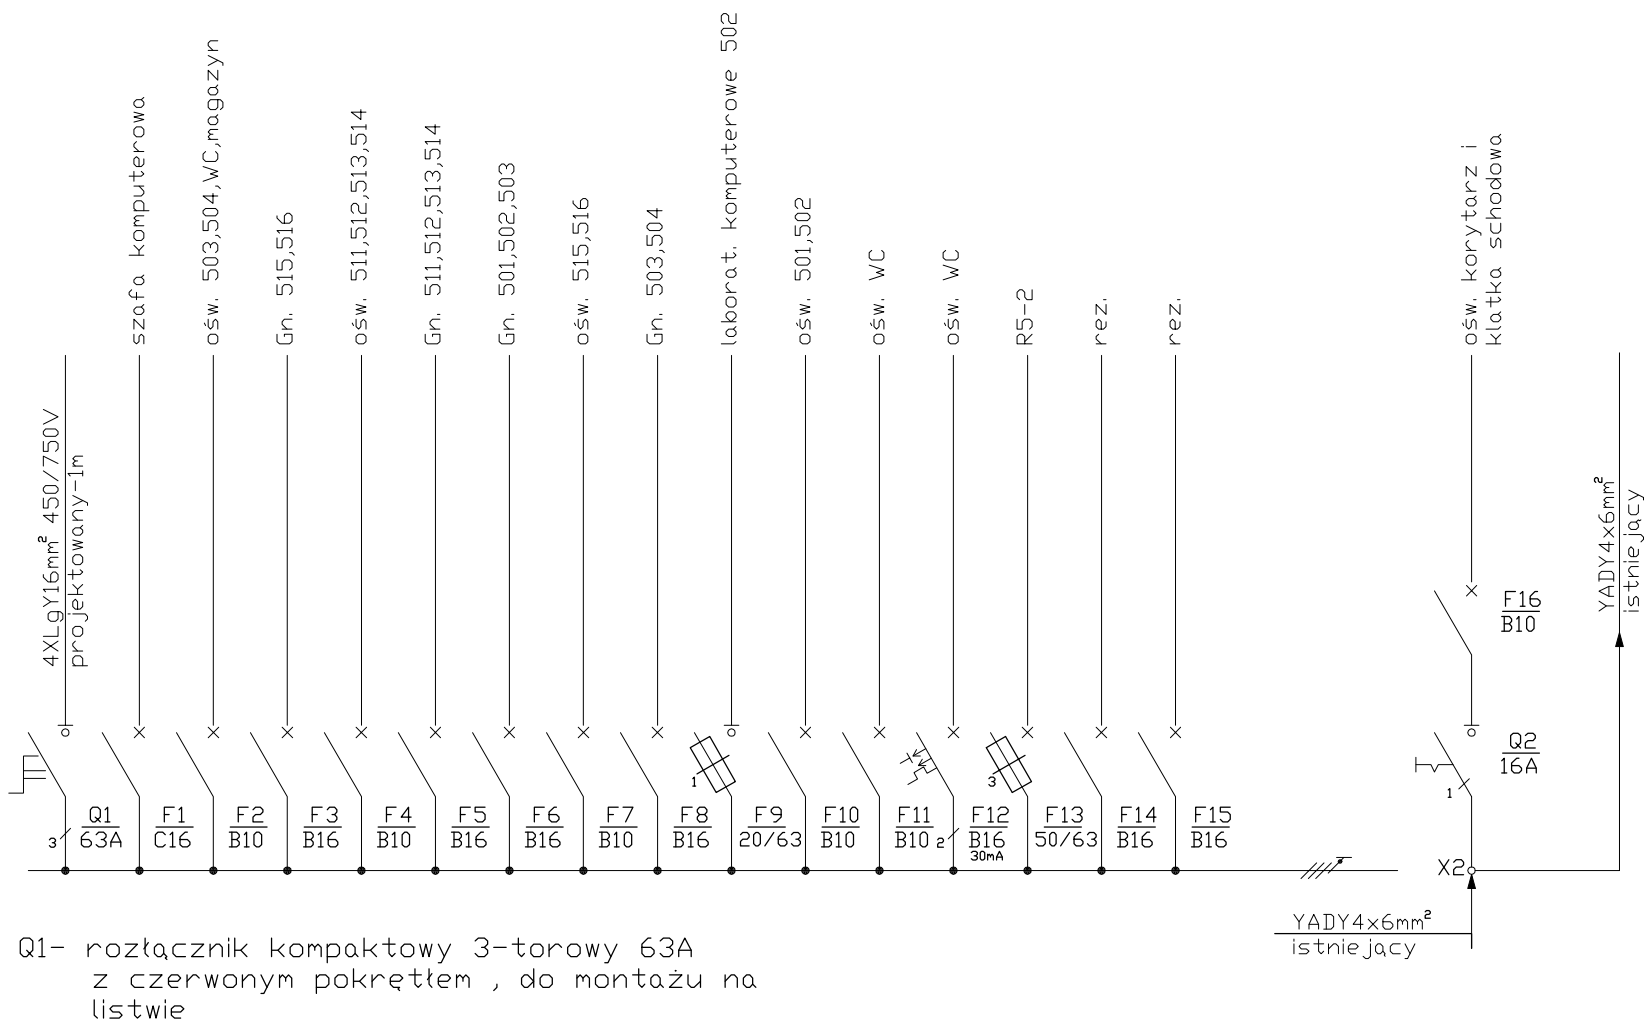

S-C-NI