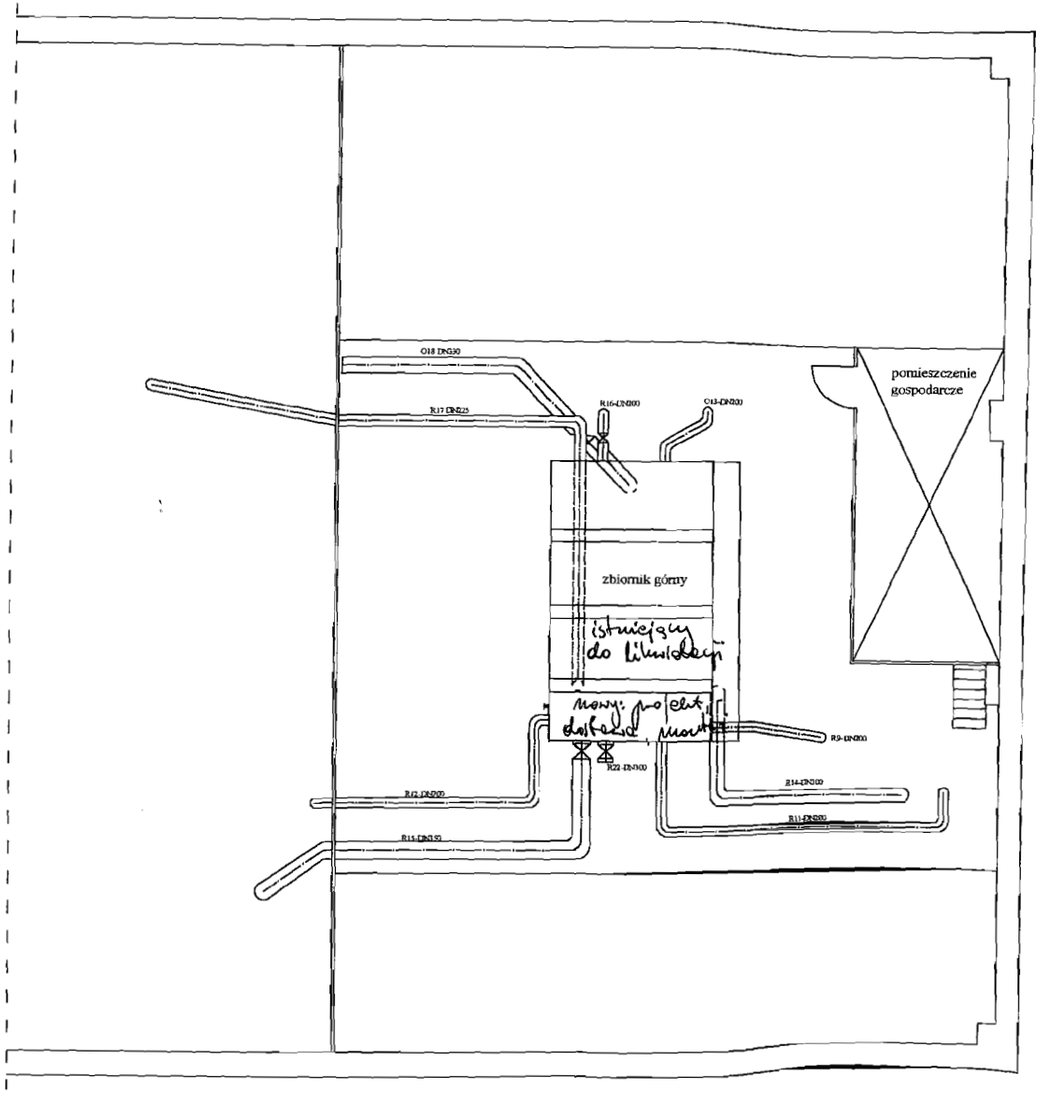

Politechnika Gdańska
Wydział Budownictwa Wodnegoi Inżynierii Środowiska

Laboratorium Hydrauliki. Poziom IV. Stan istniejacy.

Projektant: Aleksandra Ćwiejkowska	Data: 10.07.04.	Podpis:	Skala: 1:100
Sprawdzający:	Data:	Podpis:	

Rzut poziomu IV - inwentaryzacja