


# KUŹNIA – KONCEPCJA ROZBUDOWY – RZUT PARTERU – 1:200

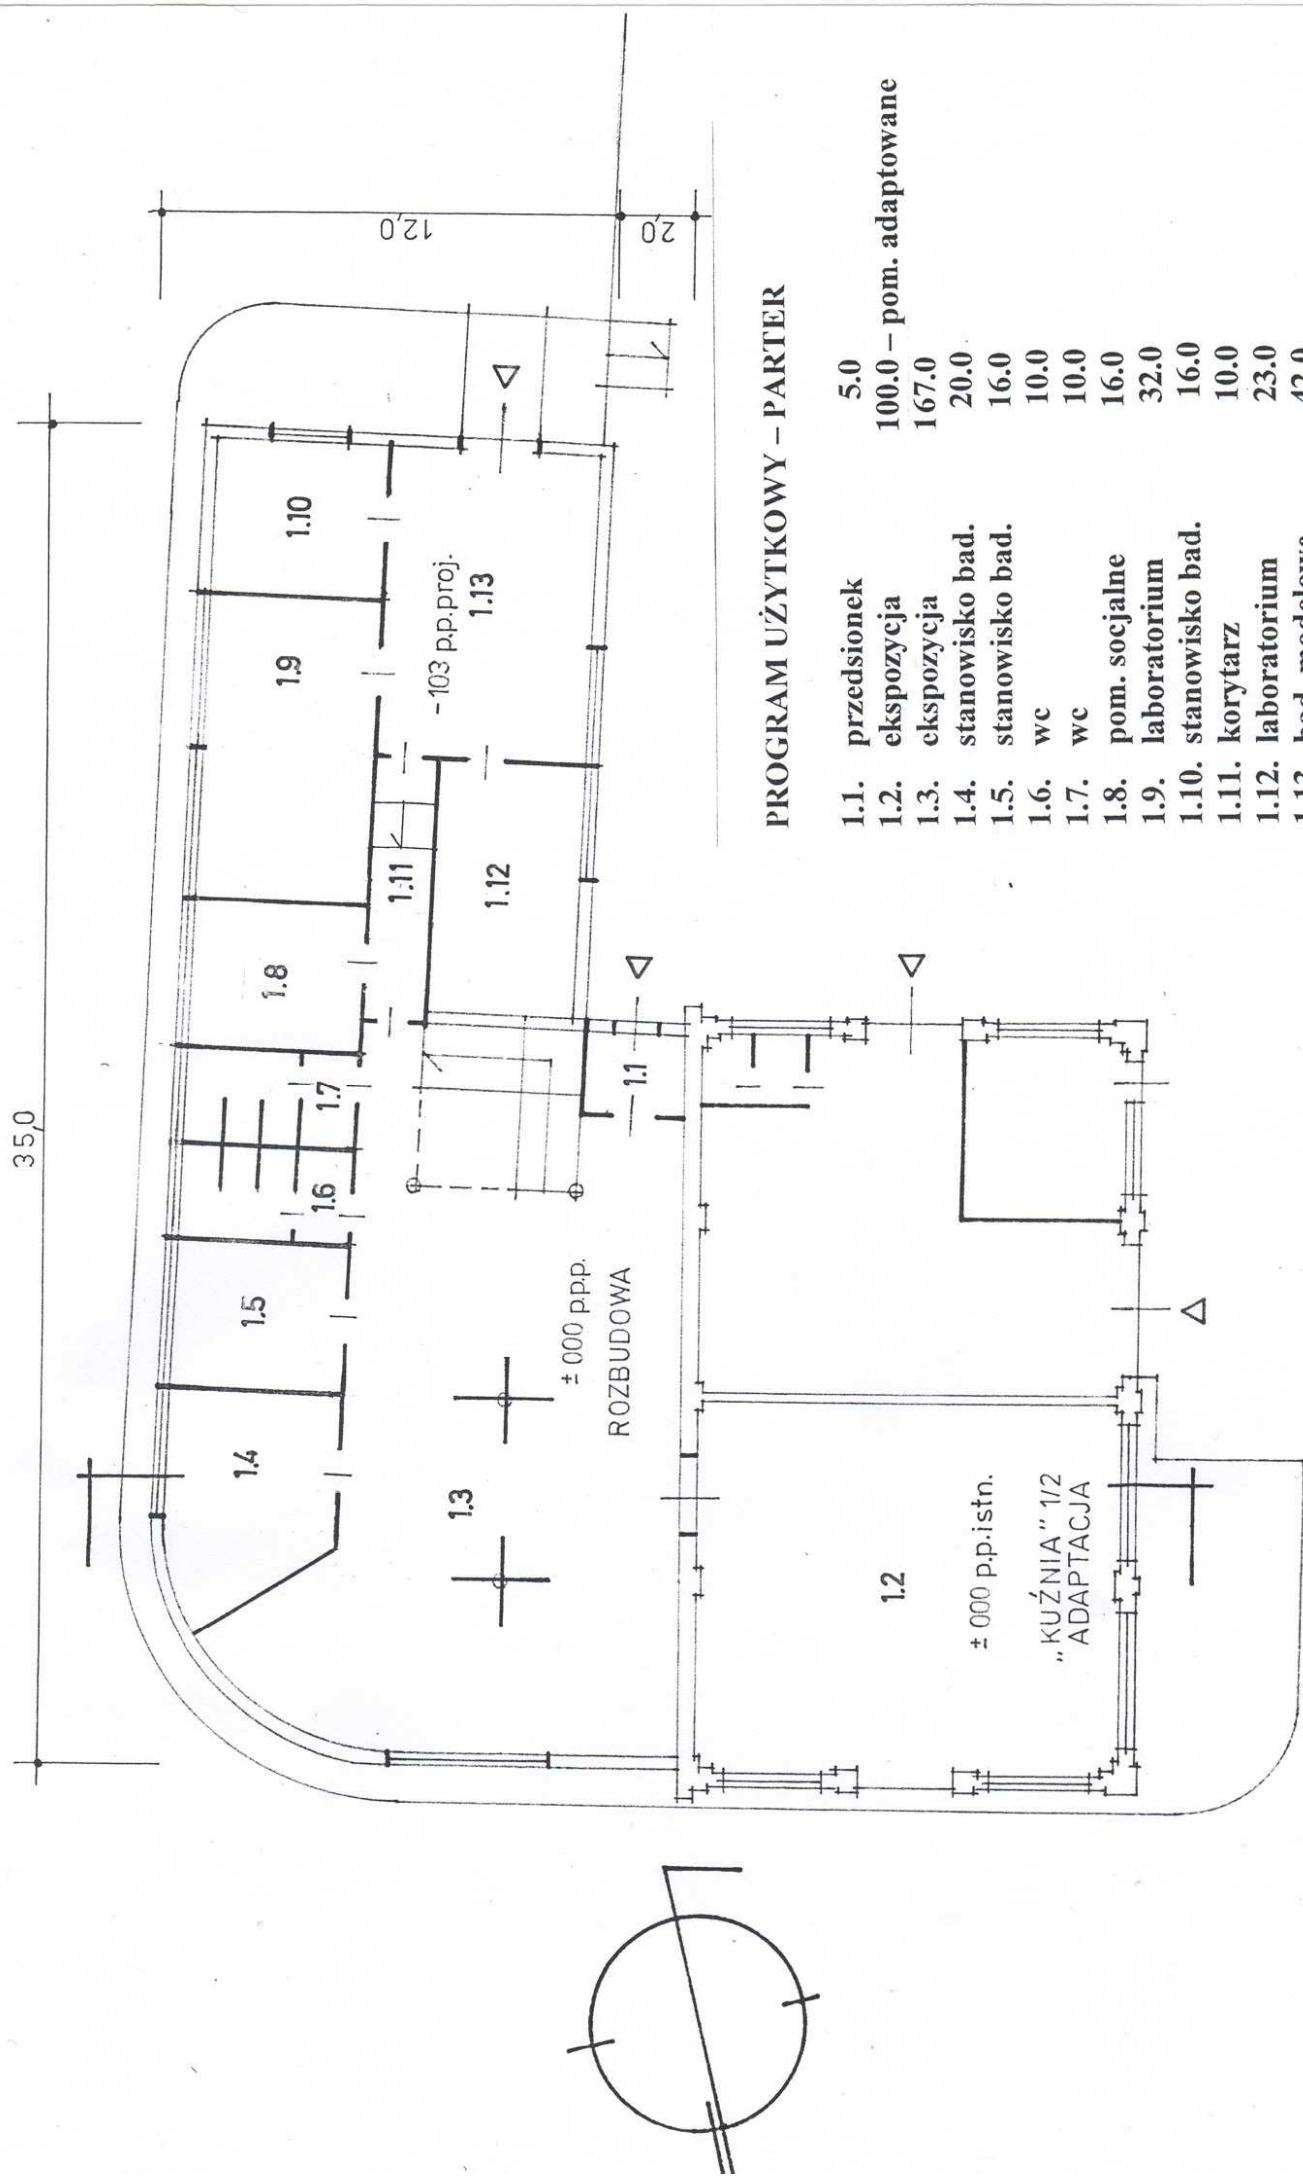

## PROGRAM UŻYTKOWY – PARTER

Room Number	Room Name	Area
1.1	przedsionek	5.0
1.2	ekspozycja	100.0 – pom. adaptowane
1.3	ekspozycja	167.0
1.4	stanowisko bad.	20.0
1.5	stanowisko bad.	16.0
1.6	wc	10.0
1.7	wc	10.0
1.8	pom. socjalne	16.0
1.9	laboratorium	32.0
1.10	stanowisko bad.	16.0
1.11	korytarz	10.0
1.12	laboratorium	23.0
1.13	bad. modelowe	42.0