


KUŹNIA – KONCEPCJA ROZBUDOWY – RZUT PIĘTRA – 1:200

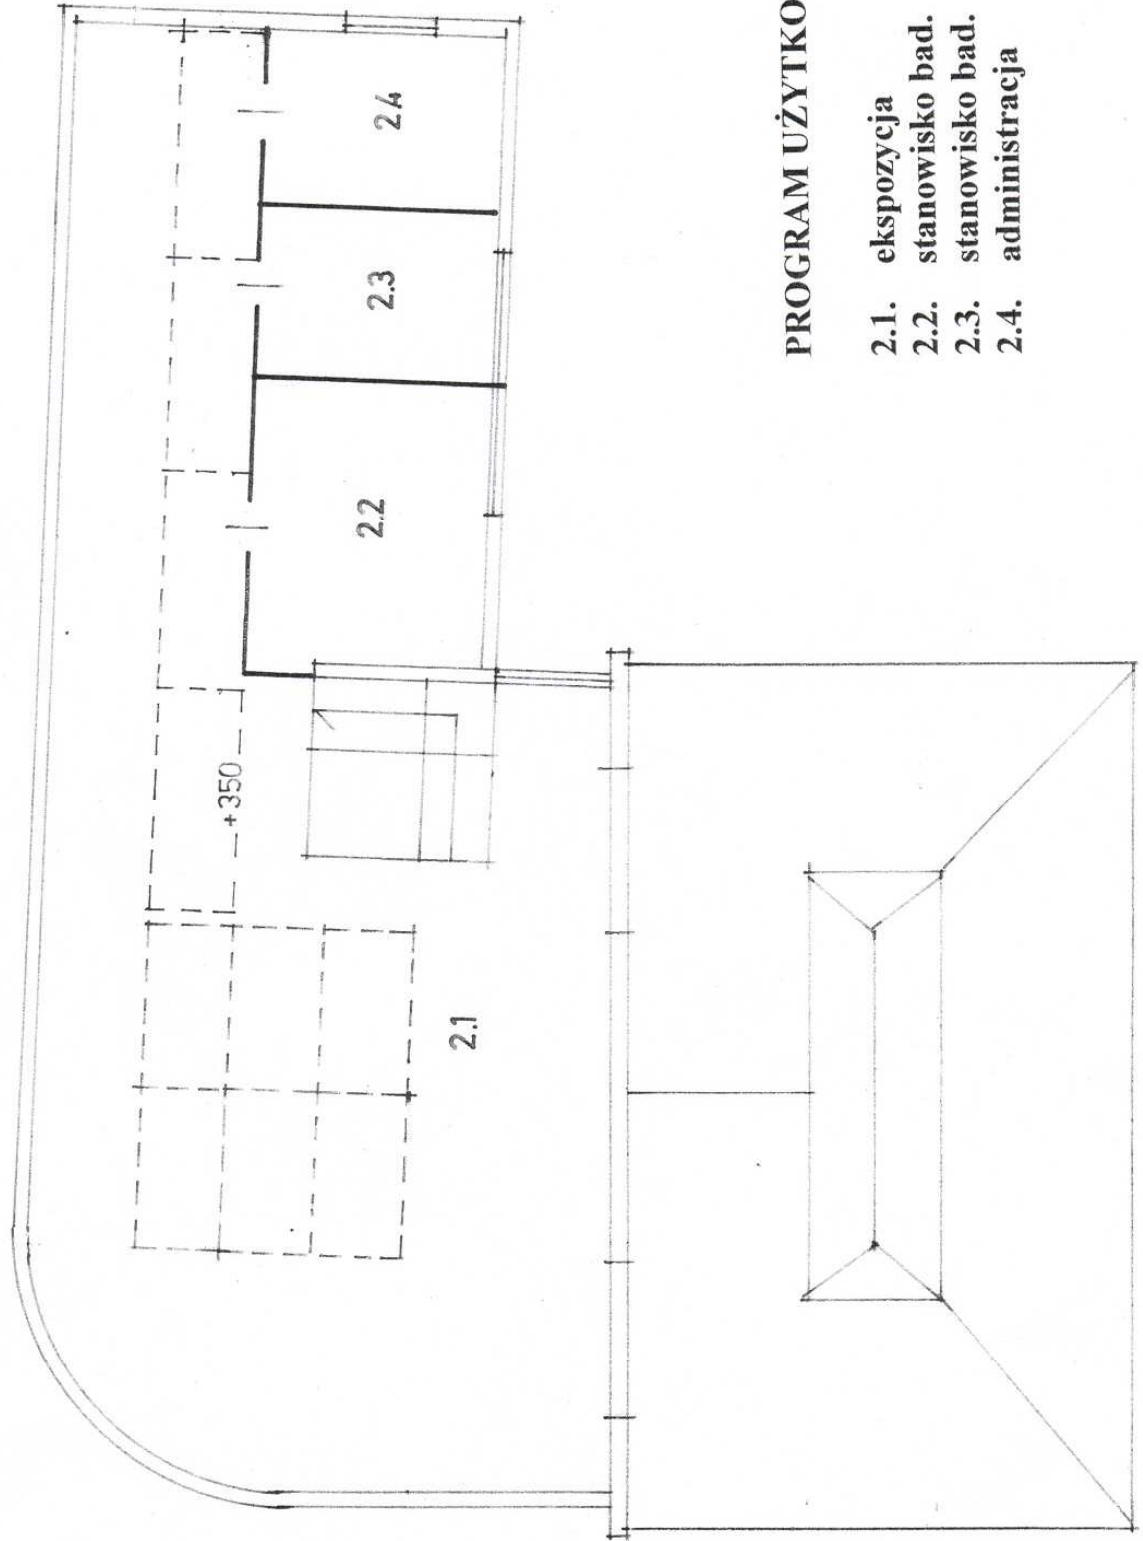

PROGRAM UŻYTKOWY – PIĘTRO

2.1. ekspozycja	275.0
2.2. stanowisko bad.	34.0
2.3. stanowisko bad.	21.0
2.4. administracja	21.0