


*BUDYNEK A - ZESPÓŁ BASENÓW / PŁYWALNI*

*BUDYNEK B - POMIESZCZENIA TECHNICZNO-SOCJALNE*

*BUDYNEK C - ZESPÓŁ WEJŚCIOWY W ŁĄCZNIKU ADMINISTRACYJNYM*


## ***SCHEMAT ZAKRESU REMONTU KRYTEJ PŁYWALNI***

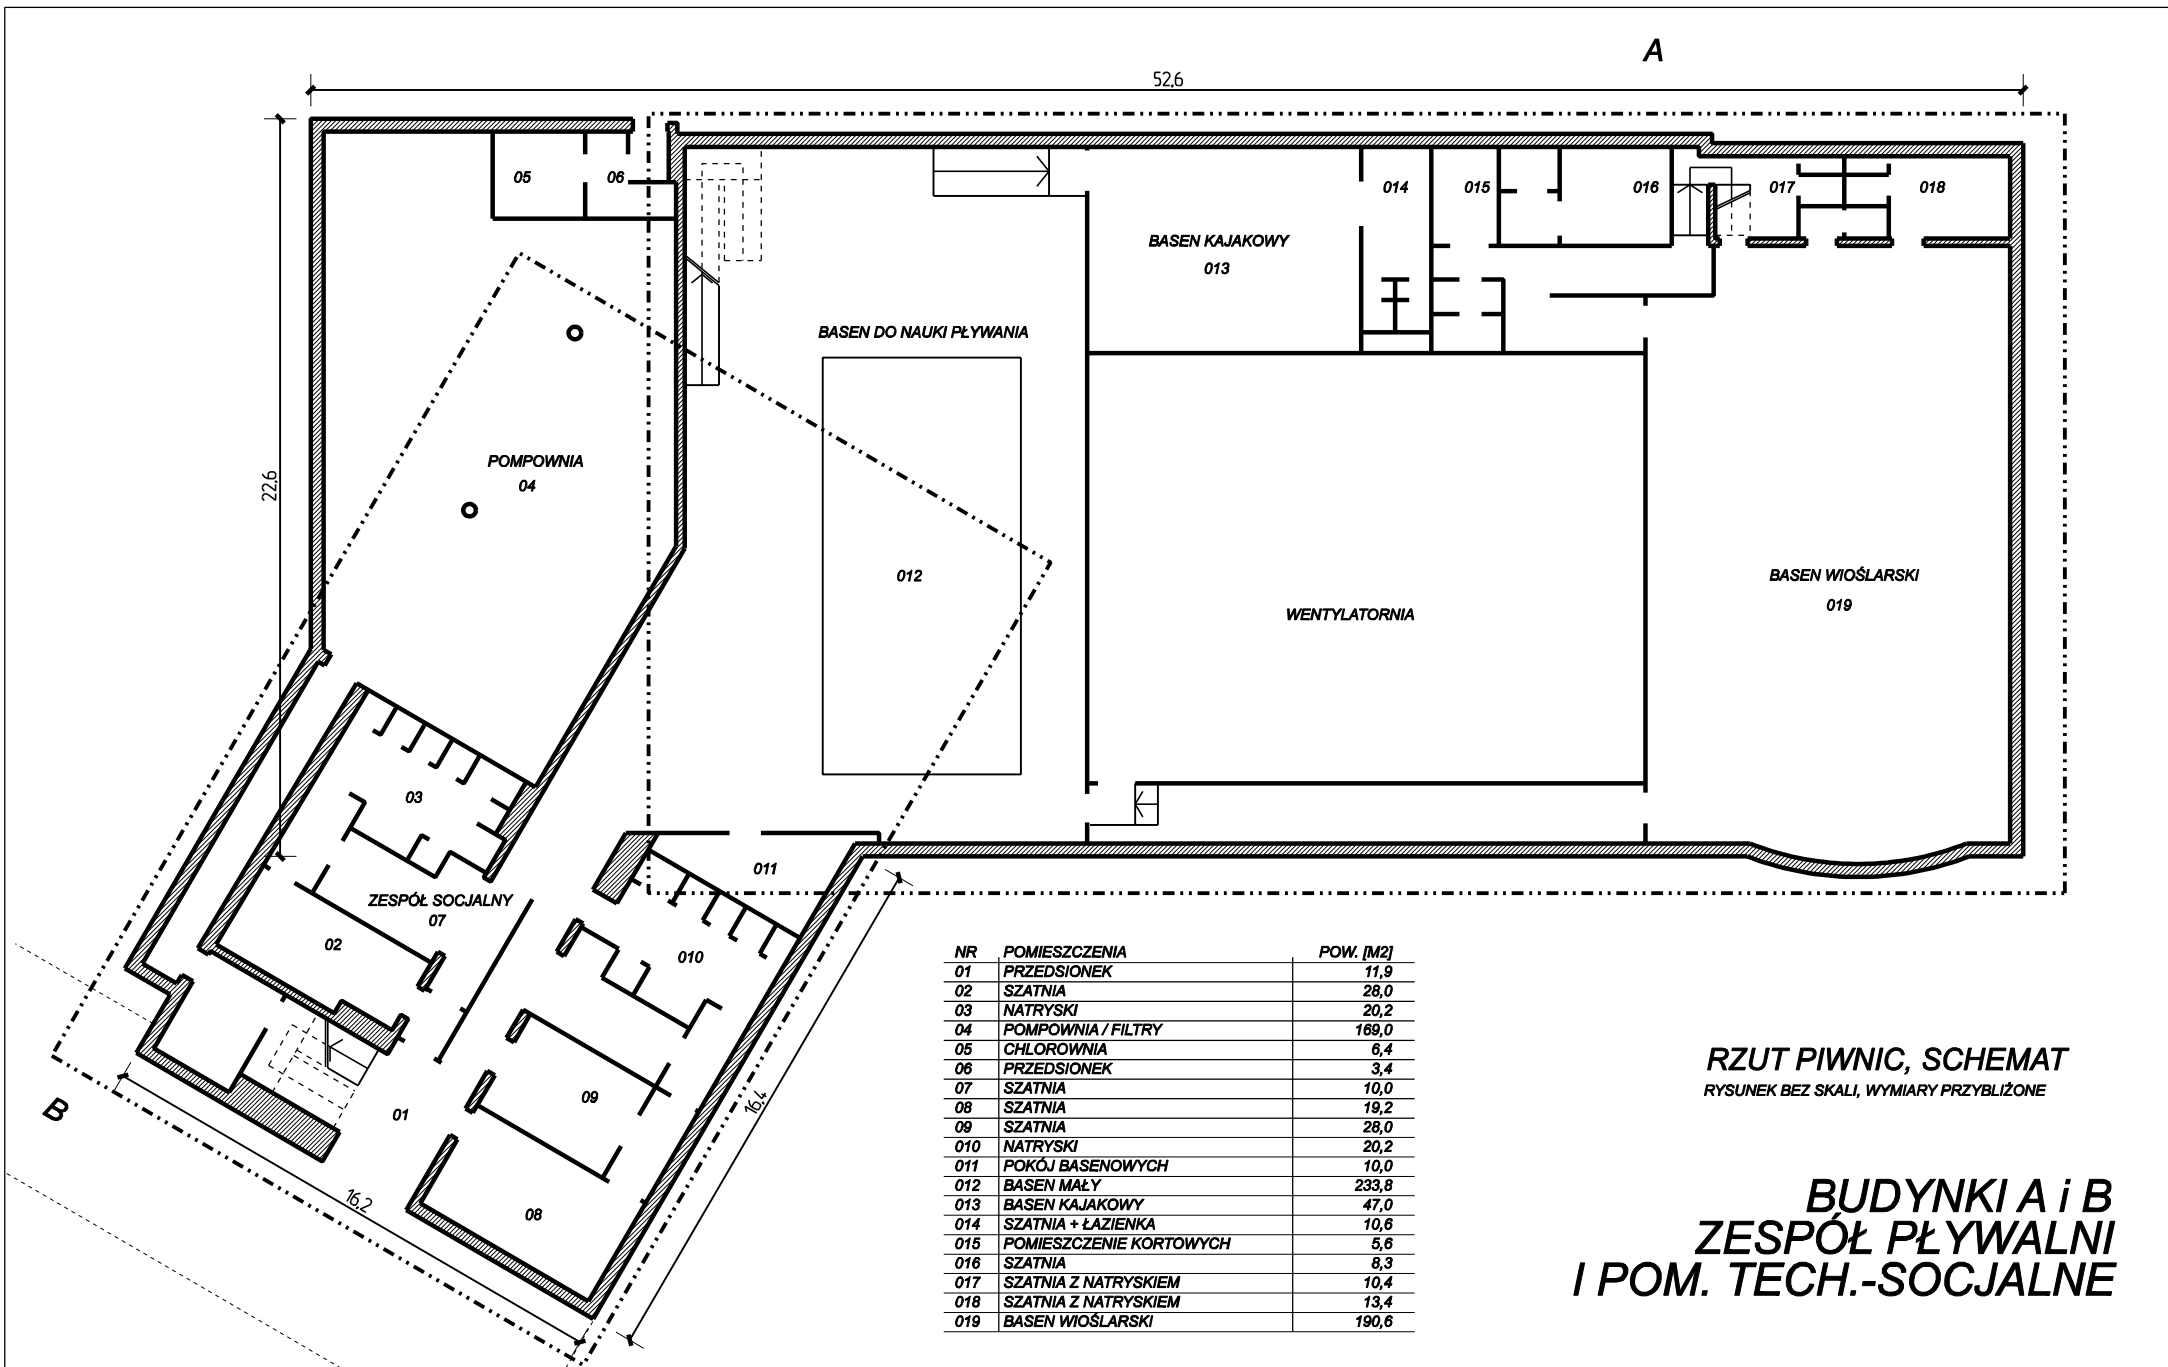

NR	POMIESZCZENIA	POW. [M2]
01	PRZEDSIONEK	11,9
02	SZATNIA	28,0
03	NATRYSKI	20,2
04	POMPOWNIA / FILTRY	169,0
05	CHLOROWNIA	6,4
06	PRZEDSIONEK	3,4
07	SZATNIA	10,0
08	SZATNIA	19,2
09	SZATNIA	28,0
010	NATRYSKI	20,2
011	POKÓJ BASENOWYCH	10,0
012	BASEN MAŁY	233,8
013	BASEN KAJAKOWY	47,0
014	SZATNIA + ŁAZIENKA	10,6
015	POMIESZCZENIE KORTOWYCH	5,6
016	SZATNIA	8,3
017	SZATNIA Z NATRYSKIEM	10,4
018	SZATNIA Z NATRYSKIEM	13,4
019	BASEN WIOŚLARSKI	190,6

**RZUT PIWNIC, SCHEMAT**  
 RYSUNEK BEZ SKALI, WYMIARY PRZYBLIŻONE


**BUDYNKI A i B**  
**ZESPÓŁ PŁYWAŁNI**  
**I POM. TECH.-SOCJALNE**

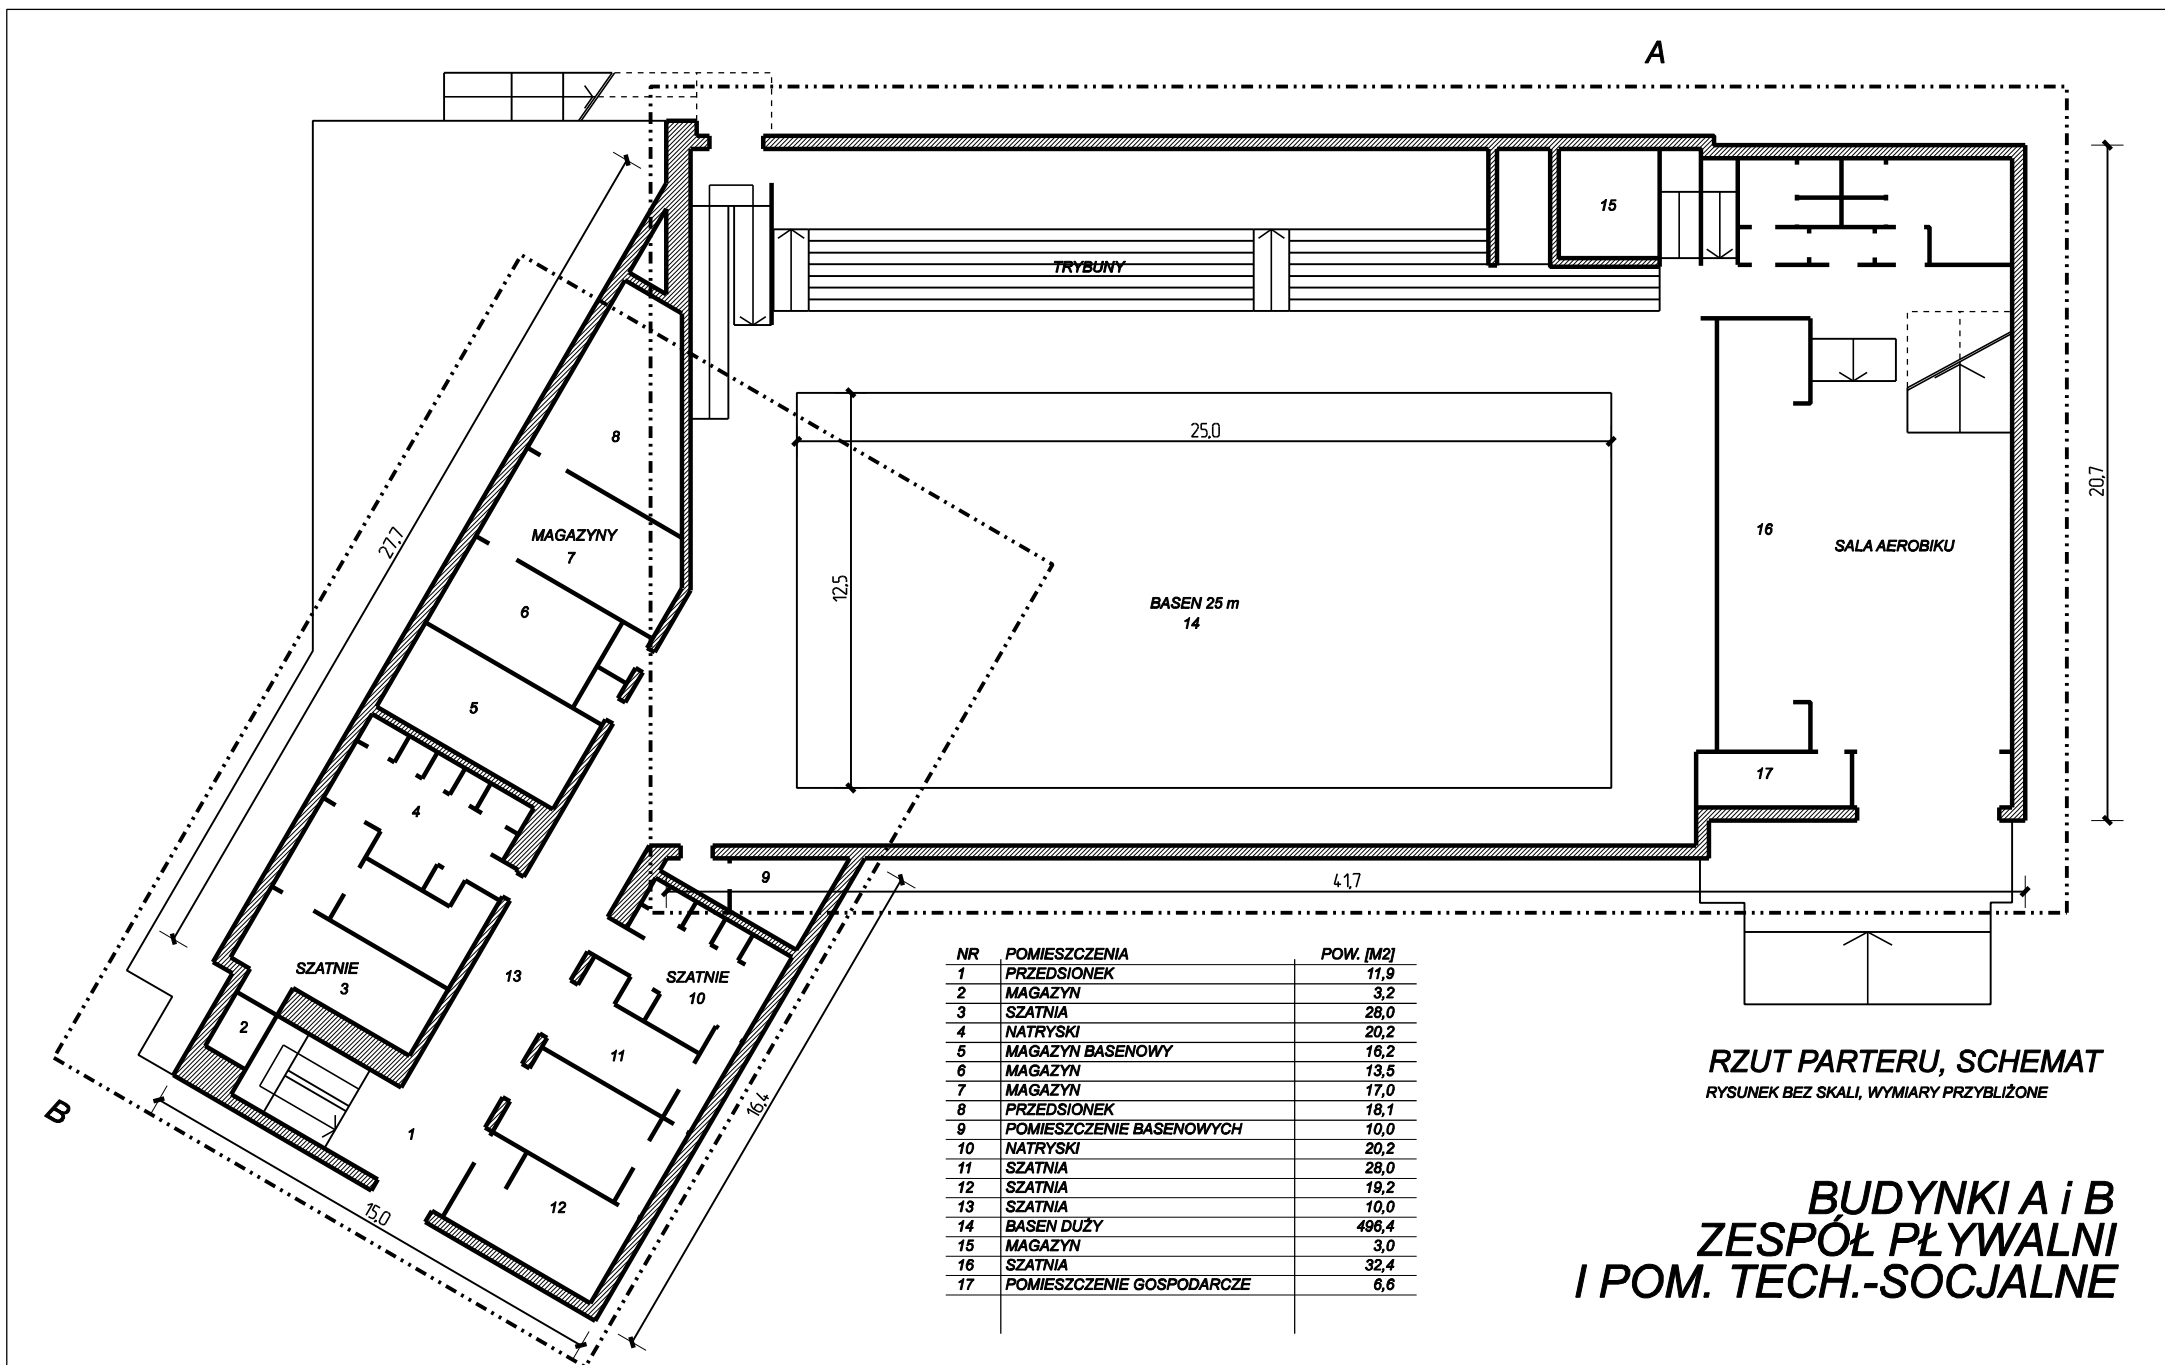

NR	POMIESZCZENIA	POW. [M2]
1	PRZEDSIONEK	11,9
2	MAGAZYN	3,2
3	SZATNIA	28,0
4	NATRYSKI	20,2
5	MAGAZYN BASENOWY	16,2
6	MAGAZYN	13,5
7	MAGAZYN	17,0
8	PRZEDSIONEK	18,1
9	POMIESZCZENIE BASENOWYCH	10,0
10	NATRYSKI	20,2
11	SZATNIA	28,0
12	SZATNIA	19,2
13	SZATNIA	10,0
14	BASEN DUZY	496,4
15	MAGAZYN	3,0
16	SZATNIA	32,4
17	POMIESZCZENIE GOSPODARCZE	6,6

**RZUT PARTERU, SCHEMAT**  
 RYSUNEK BEZ SKALI, WYMIARY PRZYBLIZONE


**BUDYNKI A i B**  
**ZESPÓŁ PŁYWAŁNI**  
**I POM. TECH.-SOCJALNE**

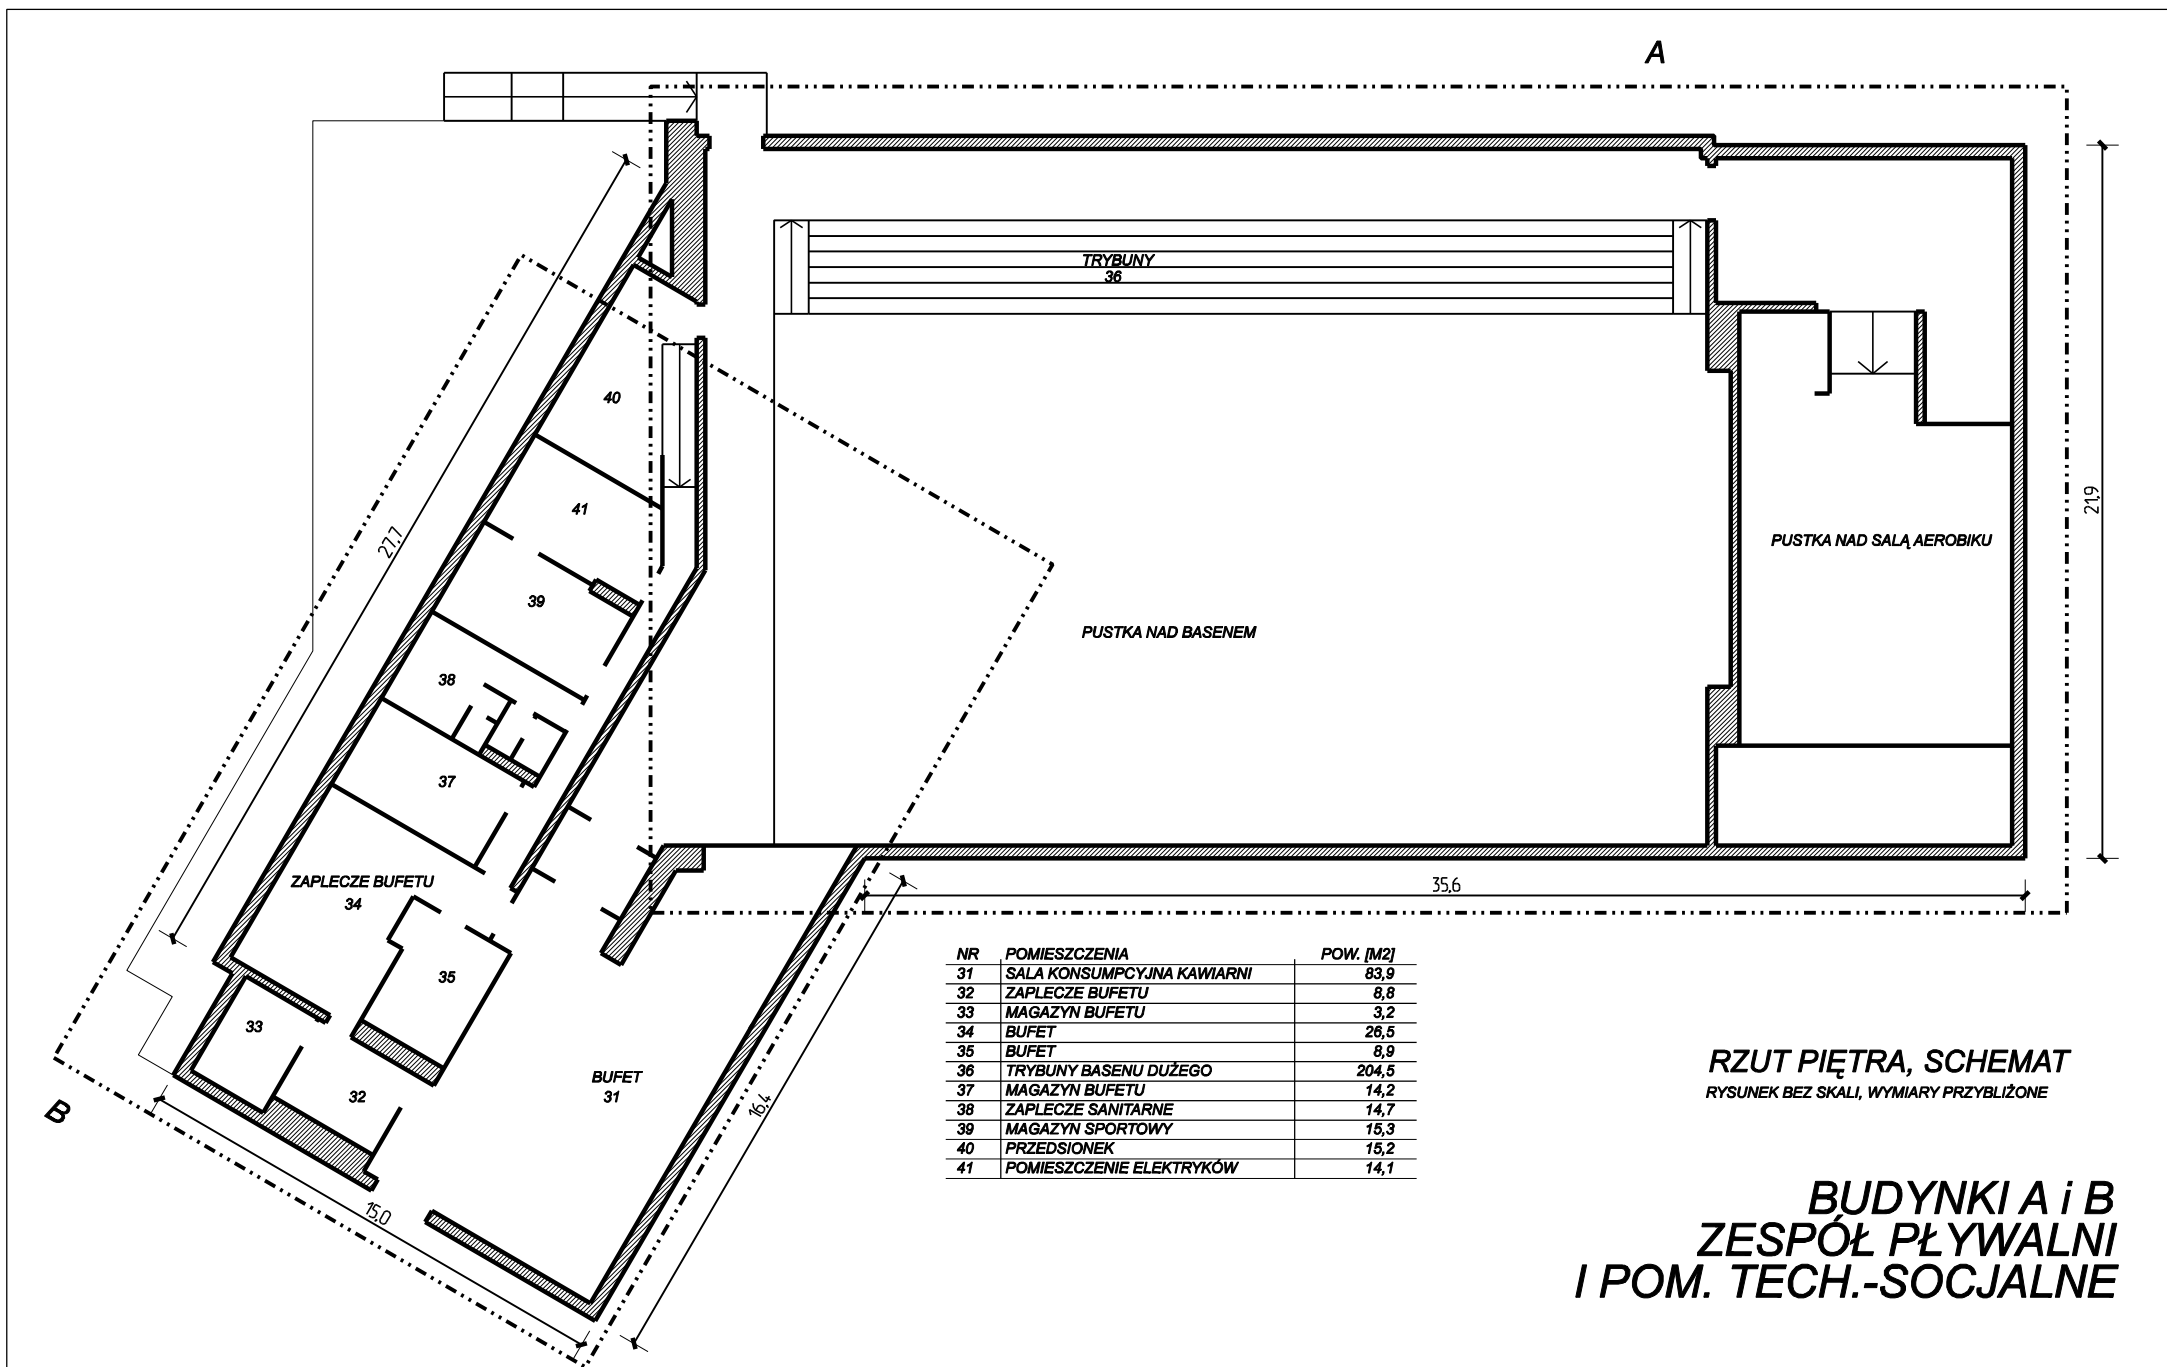

NR	POMIESZCZENIA	POW. [M2]
31	SALA KONSUMPCYJNA KAWIARNI	83,9
32	ZAPLECZE BUFETU	8,8
33	MAGAZYN BUFETU	3,2
34	BUFET	26,5
35	BUFET	8,9
36	TRYBUNY BASENU DUŻEGO	204,5
37	MAGAZYN BUFETU	14,2
38	ZAPLECZE SANITARNE	14,7
39	MAGAZYN SPORTOWY	15,3
40	PRZEDSIONEK	15,2
41	POMIESZCZENIE ELEKTRYKÓW	14,1

**RZUT PIĘTRA, SCHEMAT**  
 RYSUNEK BEZ SKALI, WYMIARY PRZYBLIŻONE


**BUDYNKI A i B**  
**ZESPÓŁ PŁYWAŁNI**  
**I POM. TECH.-SOCJALNE**

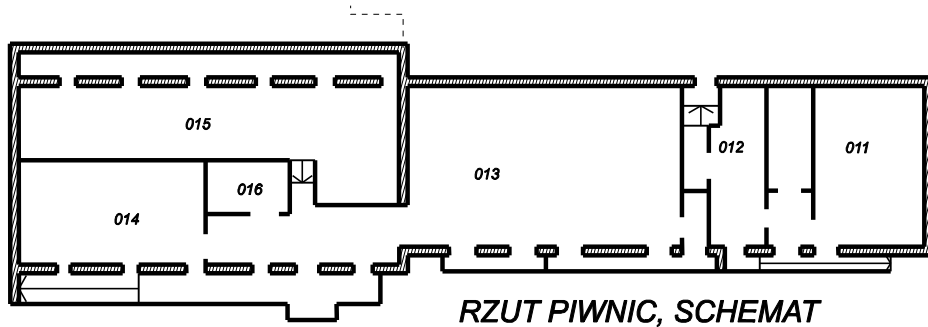

NR	POMIESZCZENIA	POW. [M2]
011	BOJLEROWNIA CW	36,4
012	MAGAZYN PODRĘCZNY	8,0
013	WĘZŁ CIEPLNY	78,5
014	MAGAZYN GOSPODARCZY	68,5
015	UZDATNIANIE WODY / HYDROFORNIA	69,2
016	AKUMULATOROWNIA	5,0


RZUT PIWNIC, SCHEMAT

NR	POMIESZCZENIA	POW. [M2]
14	PORTIERNIA	7,7
15	SZATNIA	19,8

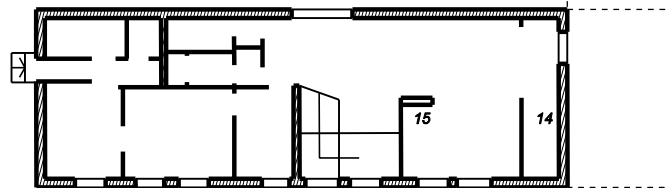


RZUT PARTERU, SCHEMAT

NR	POMIESZCZENIA	POW. [M2]
	HOL	

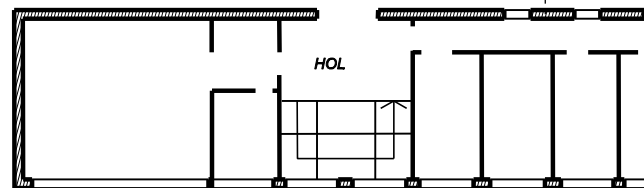

RZUT PIĘTRA, SCHEMAT

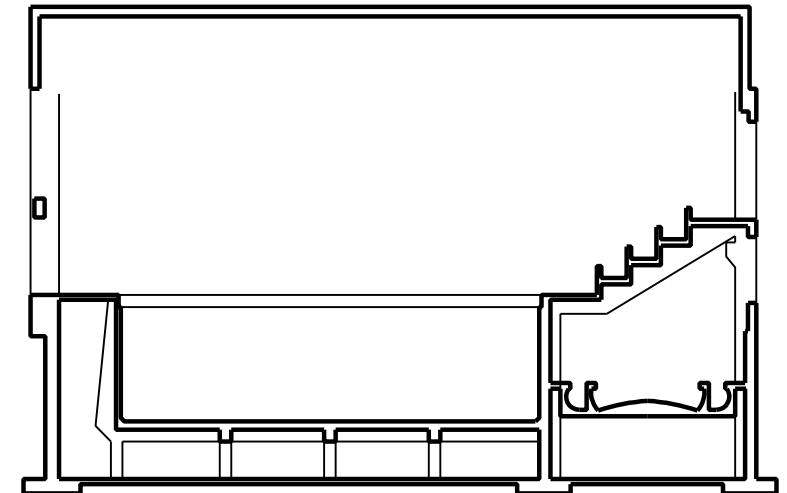

BUDYNEK A  
PRZEKROJ

**BUDYNEK C**  
**ZESPÓŁ WEJŚCIOWY W ŁĄCZNIKU ADMINISTRACYJNYM**