


PG WZIE  
AULA IV  
POSADOWIENIE  
KLIMATYZACJI

skala  
1:100

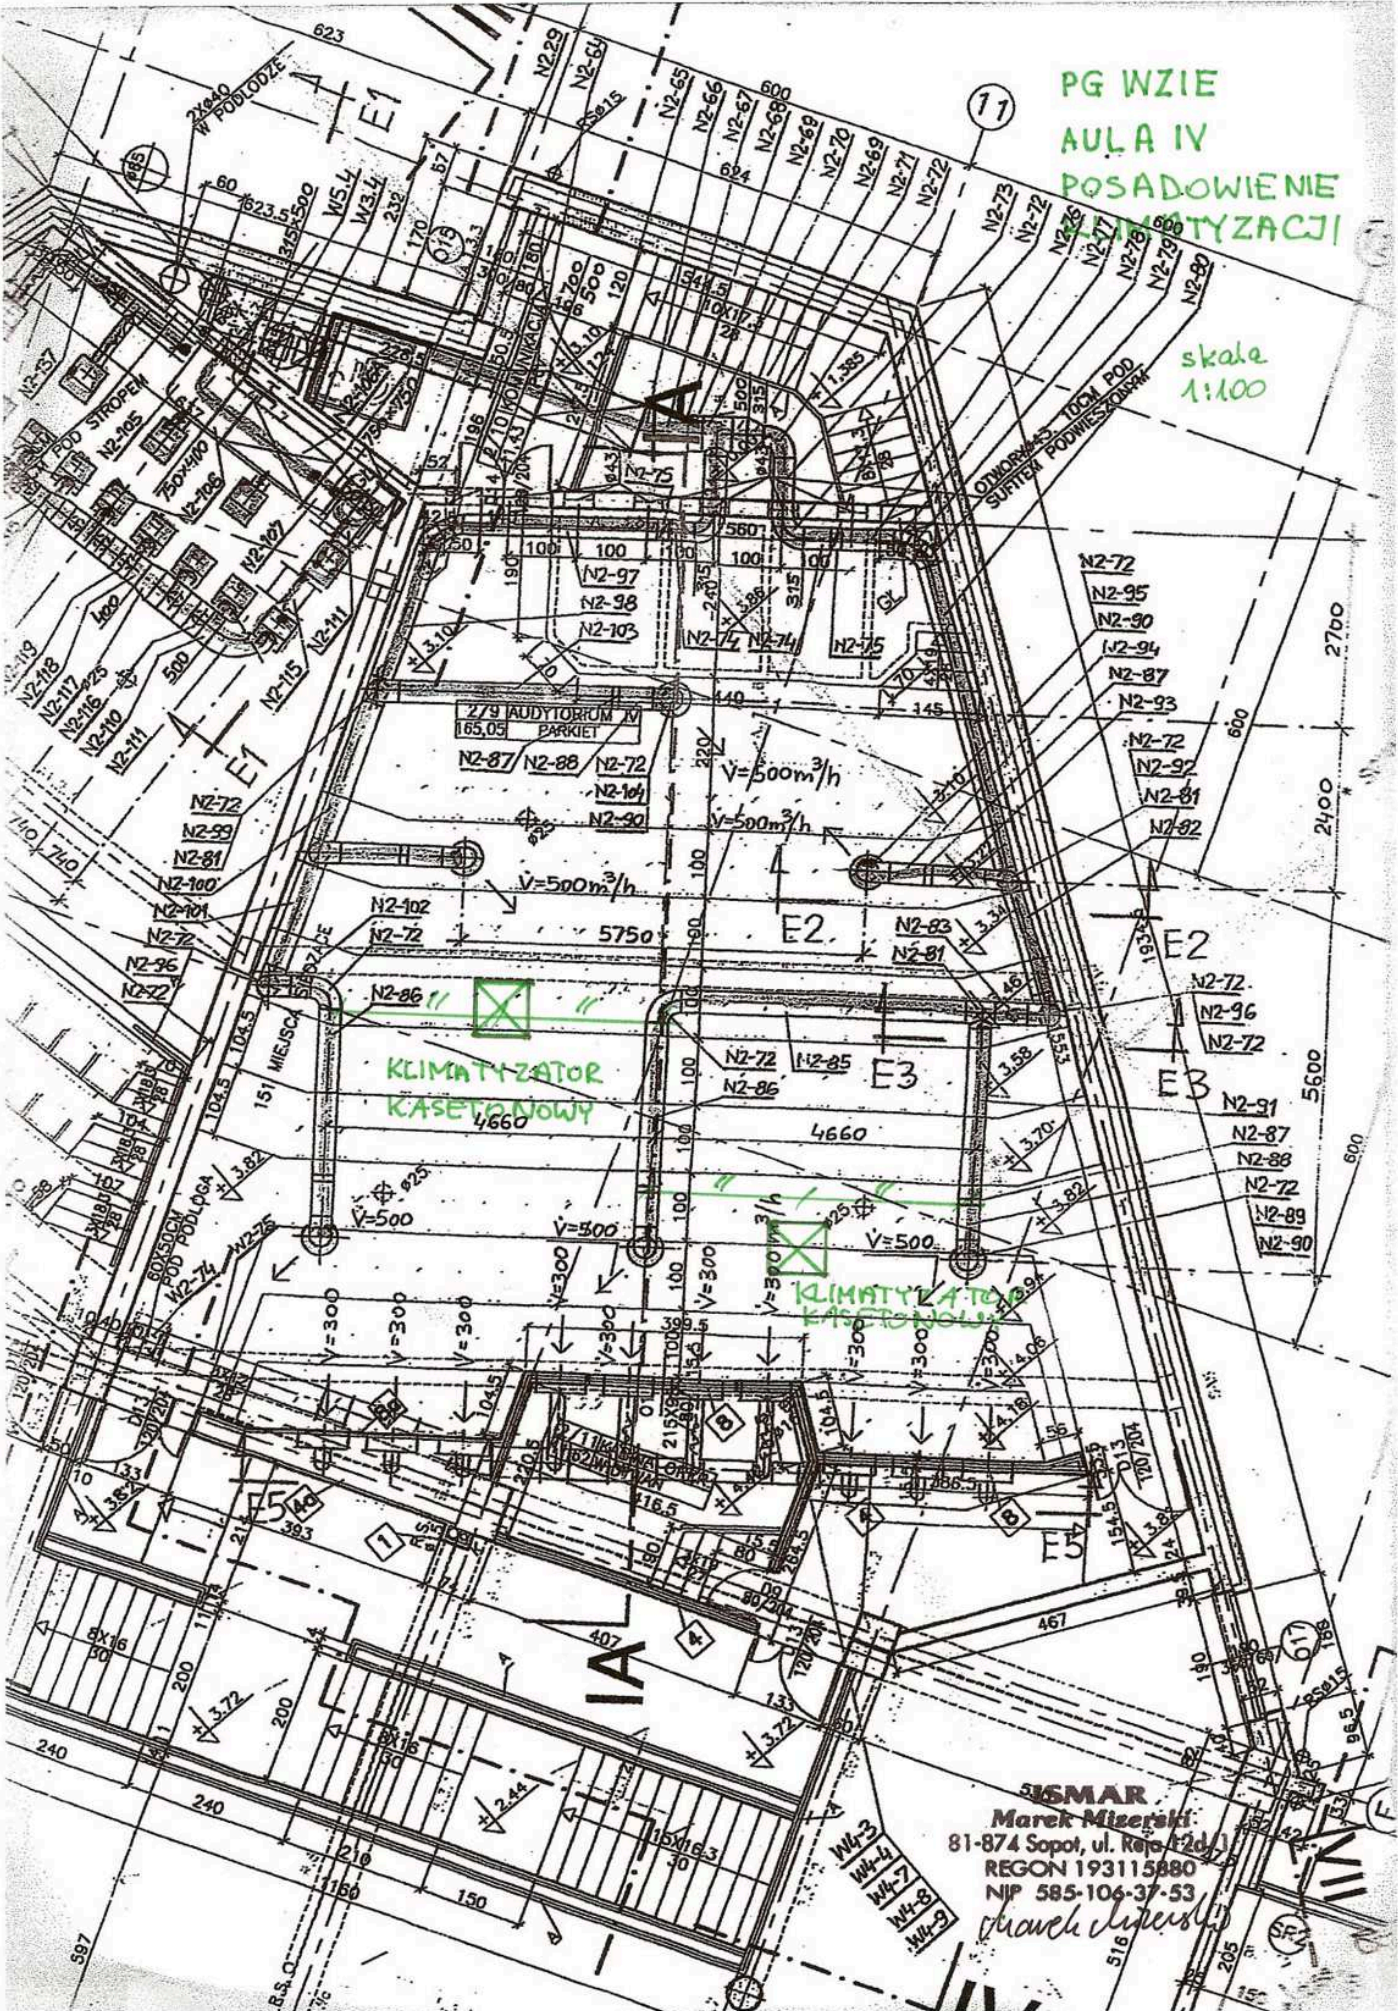

**SIMAR**  
Marek Mizerski  
81-874 Sopot, ul. Reja 12d  
REGON 193115880  
NIP 585-106-37-53

*Prace Inżynierskie*