


ELEWACJA PN-WSCH

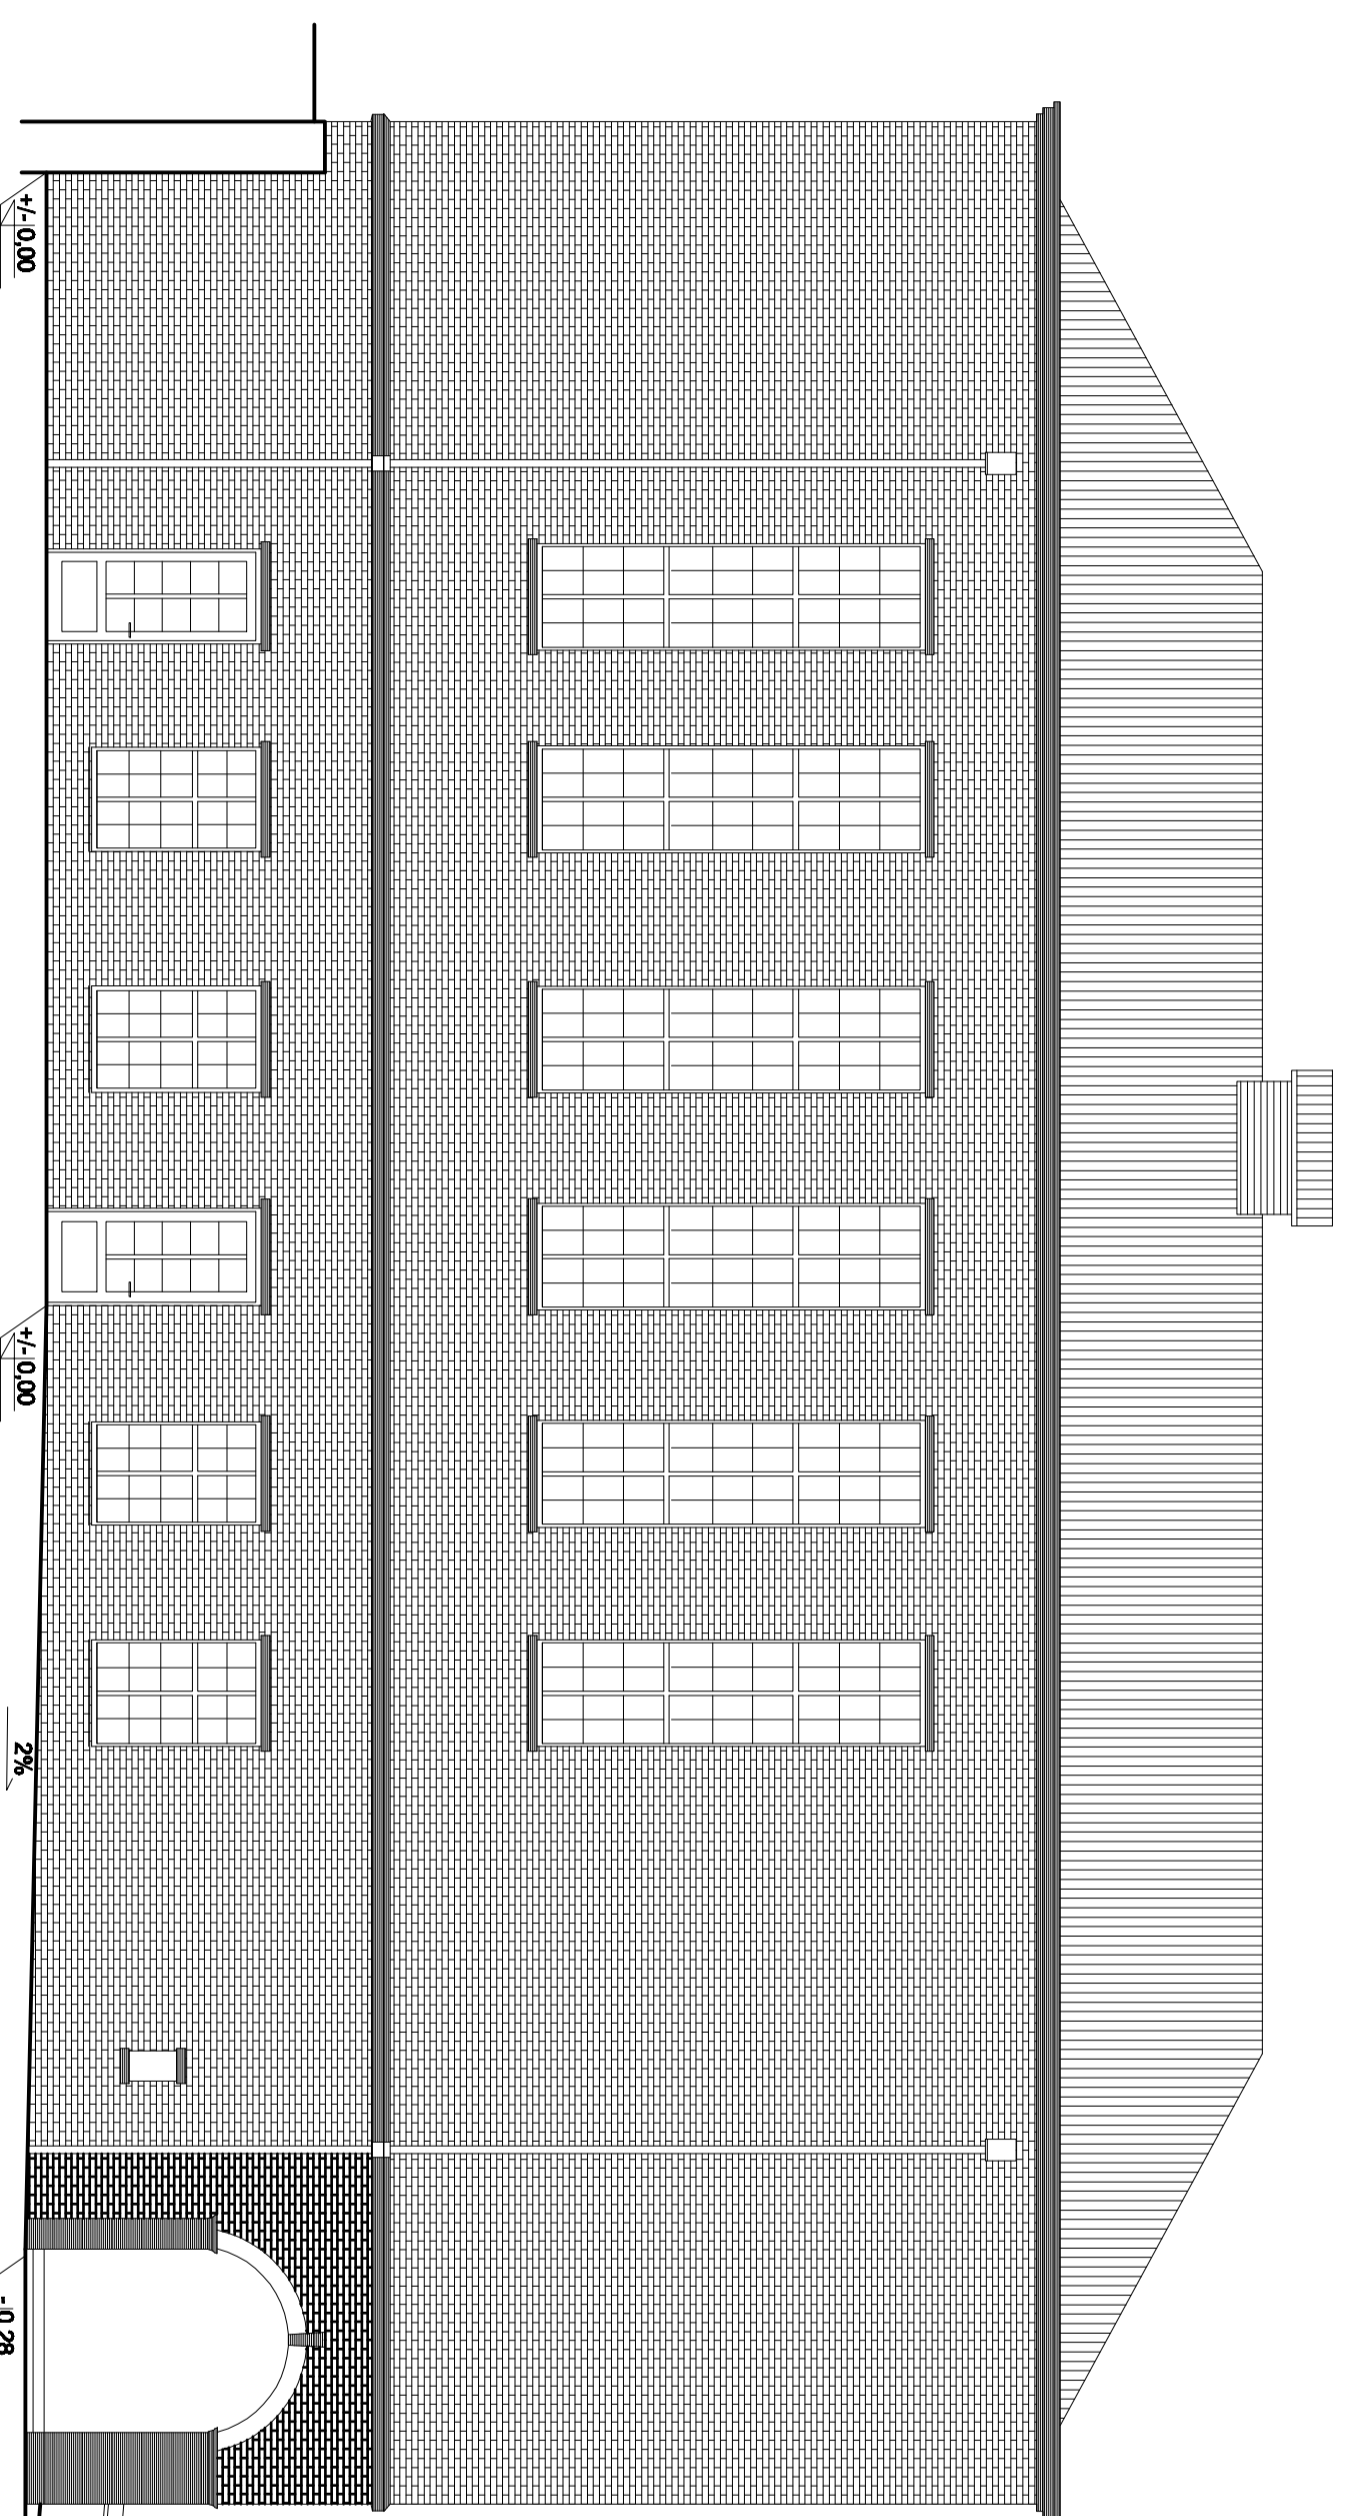

ELEWACJA PD-WSCH

BRANŻA	ZAKRES PLANISZNY	SKALA
ARCHITEKTURA	KONCEPCJA- ELEWACJE	1:100
RODZAJ DOKUMENTACJI	KONCEPCJA ARCHITEKTONICZNA	
OBIEKT	POLITECHNIKA GDAŃSKA - AUDITORIUM MAXIMUM	
ADRES OBIEKTU	POLITECHNIKA GDAŃSKA, GDAŃSK, 80-982, ul. G. NARUTOWICZA 11/12	
PROJEKTANT	arch. JACEK GZOWSKI	
OPRACOWAŁ	UPP. 8072/Gd/94 arch. ANNA BYSKOPCZ arch. MATEUZ GZOWSKI arch. arch. MARCIN KOLECZA	DATA GRUDZIEŃ 2009 - LUTY 2007 NR 17/8
JEDNOSTKA PROJEKTOWA	AGENCJA "DART" JACEK GZOWSKI ul. GORLAŃSKA 36, 80-178 GDAŃSK Tel/fax: (58) 349-57-14, 800-465-257	0607-08