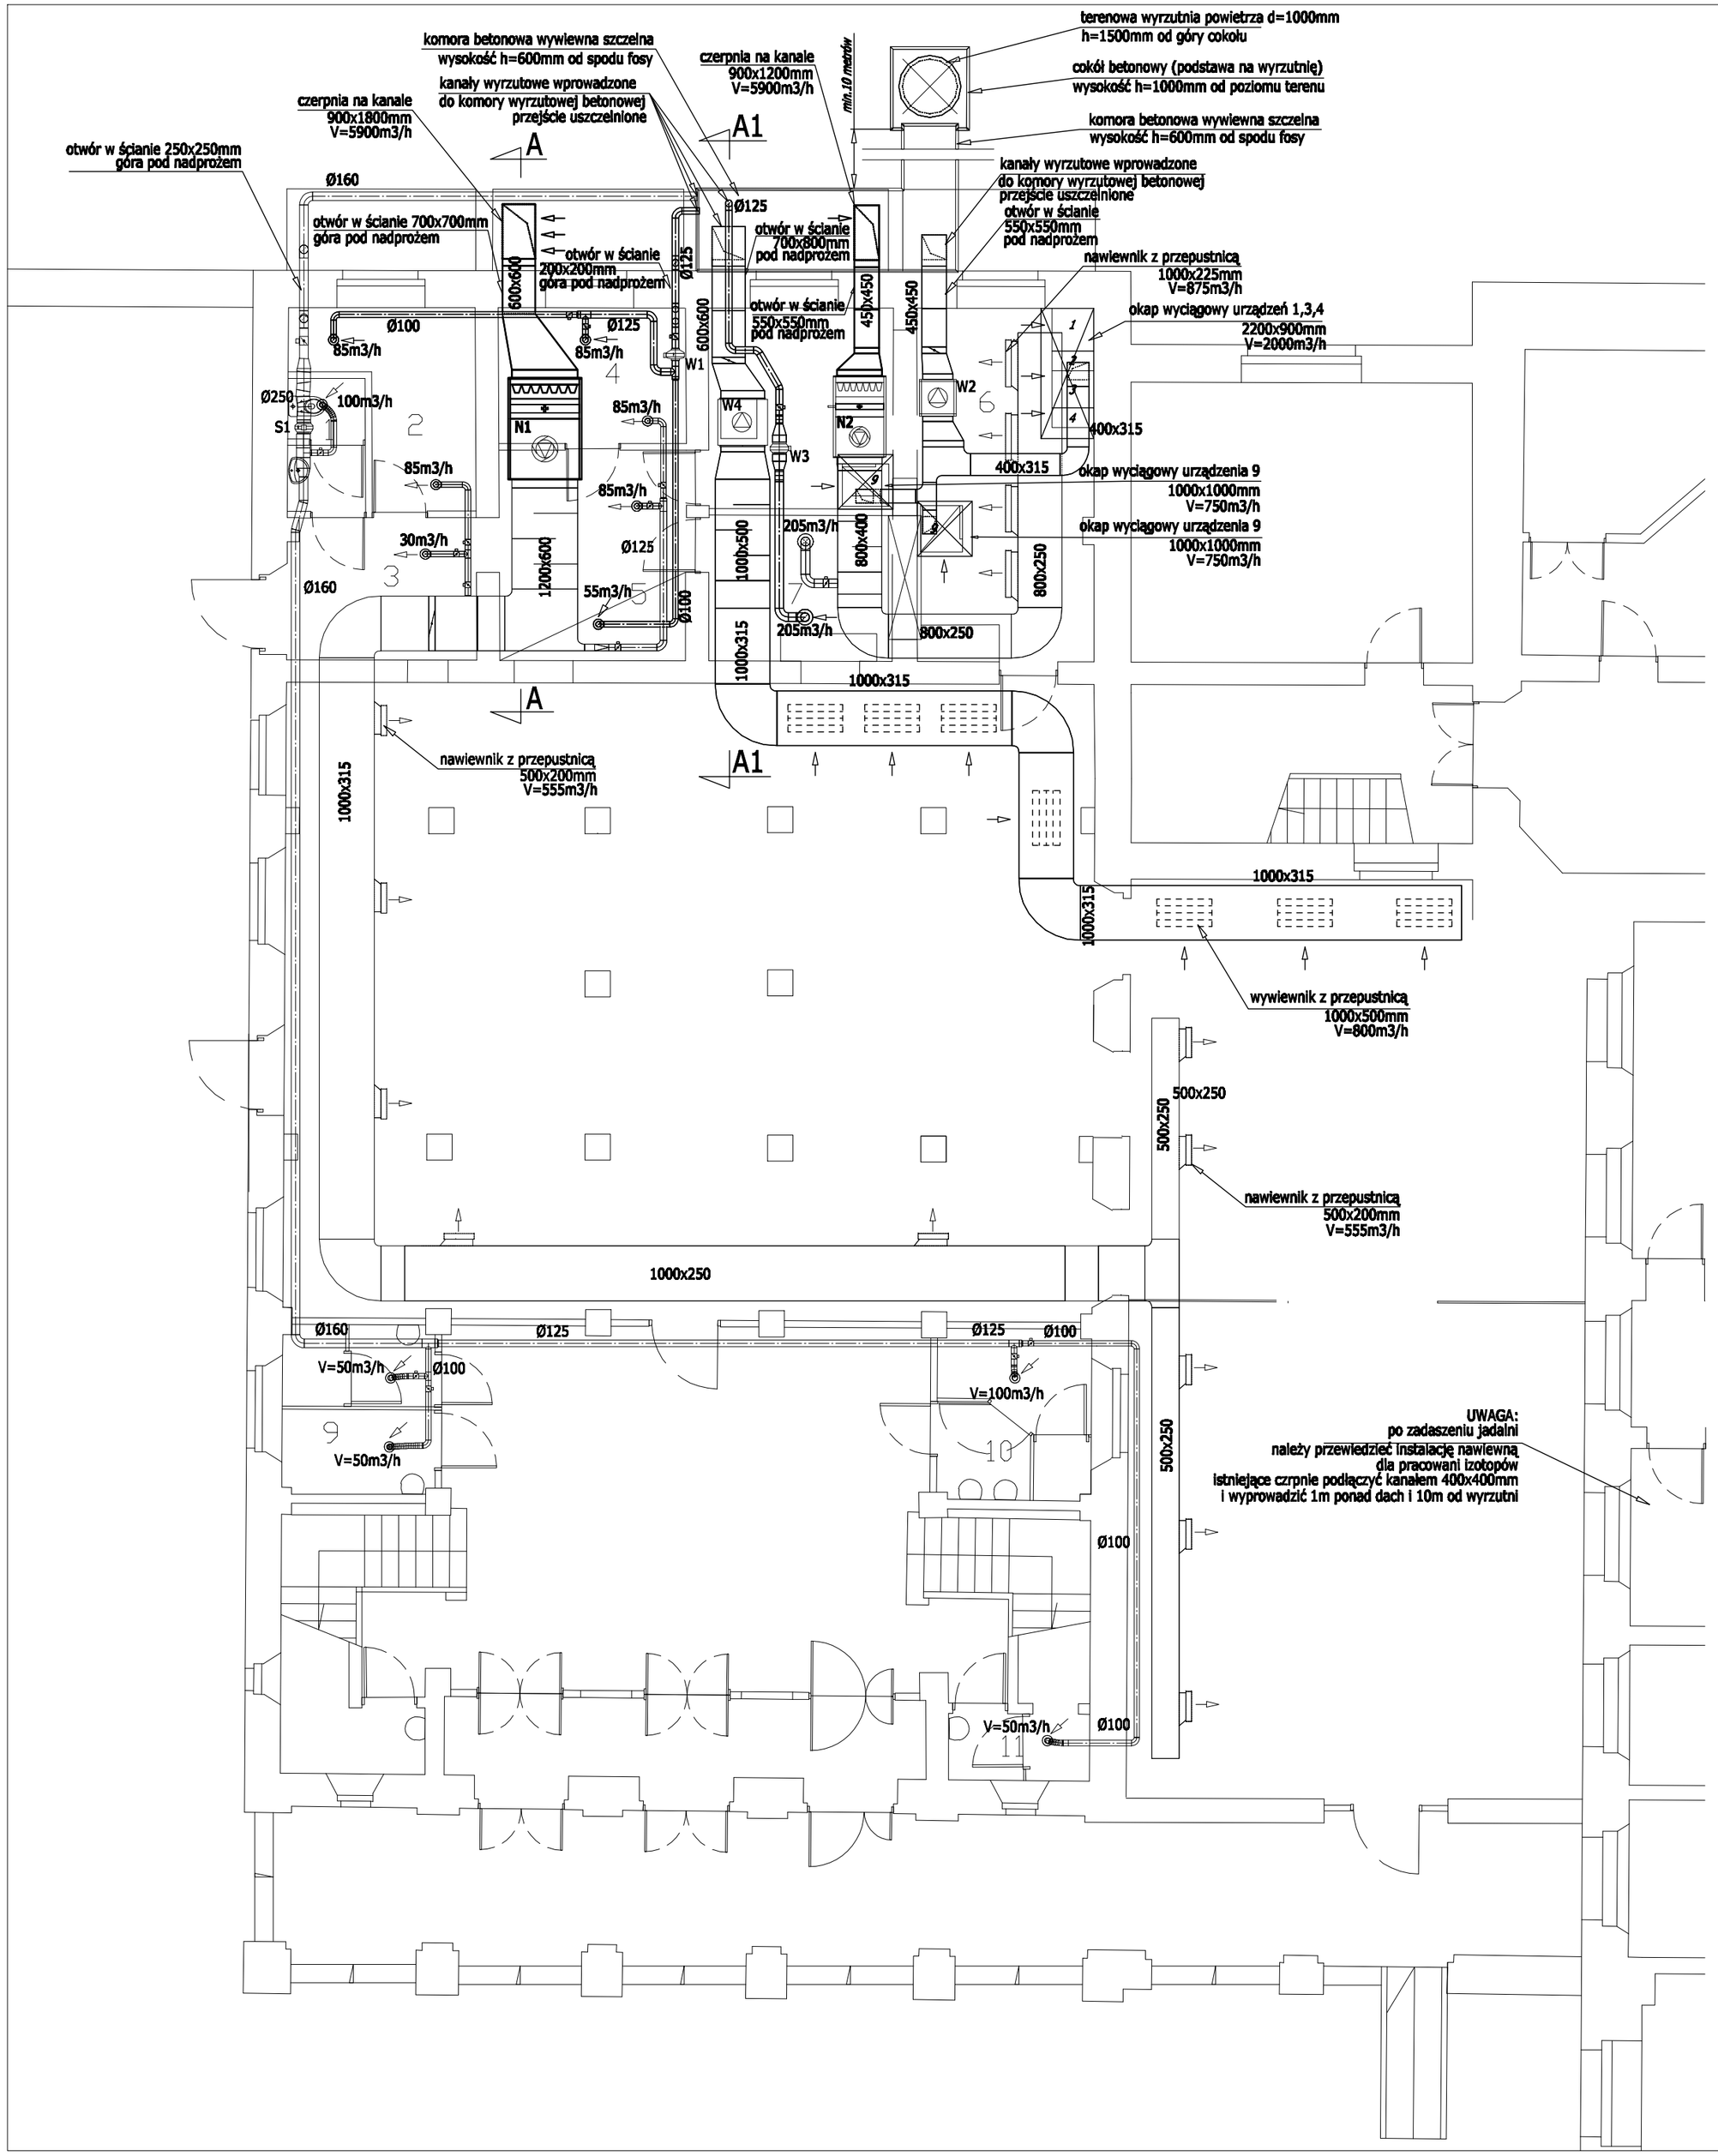

BRANŻA: **WENTYLACJA**	ZAKRES PLANSZY: KONCEPCJA- RZUT PARTERU	SKALA: 1:100
RODZAJ DOKUMENTACJI	KONCEPCJA ARCHITEKTONICZNA	
OBIEKT	POLITECHNIKA GDAŃSKA - AUDITORIUM MAXIMUM	
ADRES OBIEKTU	POLITECHNIKA GDAŃSKA, GDAŃSK, 80-952, ul. G.NARUTOWICZA 11/12	
PROJEKTANT PROWADZĄCY	arch. JACEK GZOWSKI upr. 6072/Gd/94	
PROJEKTANT BRANŻOWY	WOJCIECH MALINOWSKI	DATA: GRUDZIEŃ 2006 - LUTY 2007
JEDNOSTKA PROJEKTOWA	**AGENCJA "DART" JACEK GZOWSKI** ul. GOPLAŃSKA 38; 80-178 GDAŃSK Tel/fax. (58) 349-57-14; 600-465-257	NR RYS.: 0607-09