


6 PIĘTRO

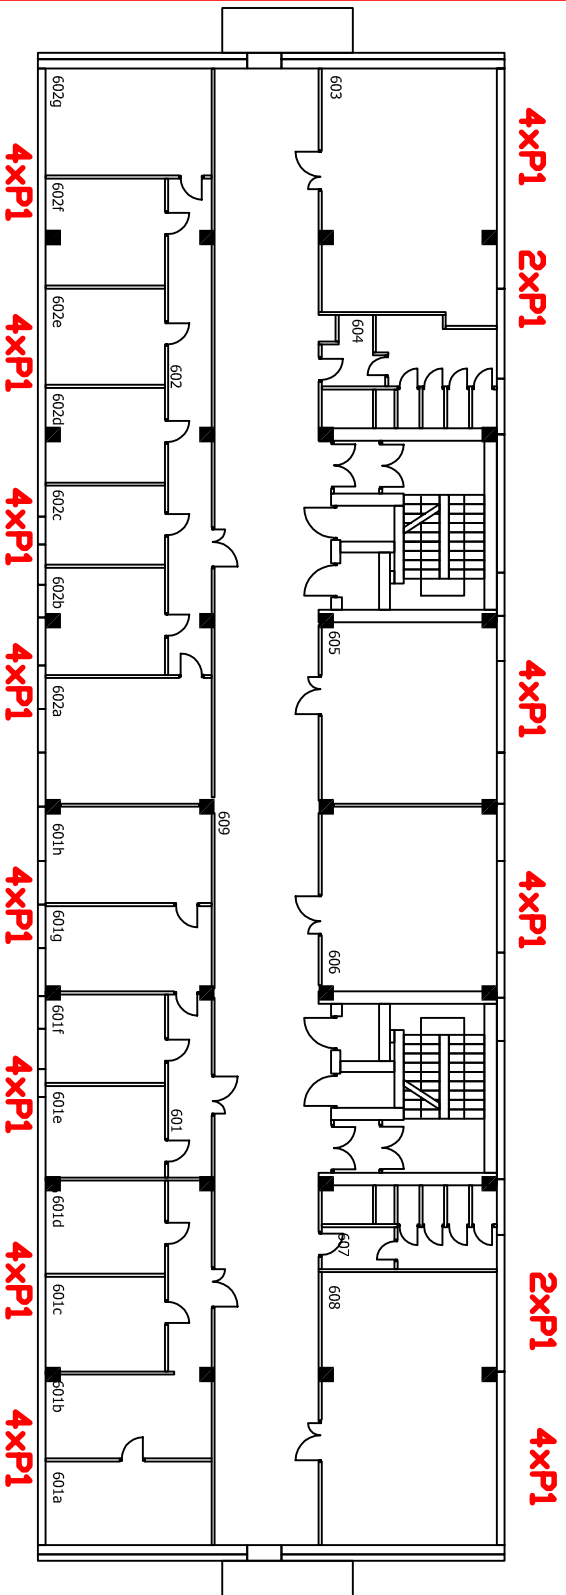

Łącznie:
okna P1 - 52 szt.