


7 PIĘTRO

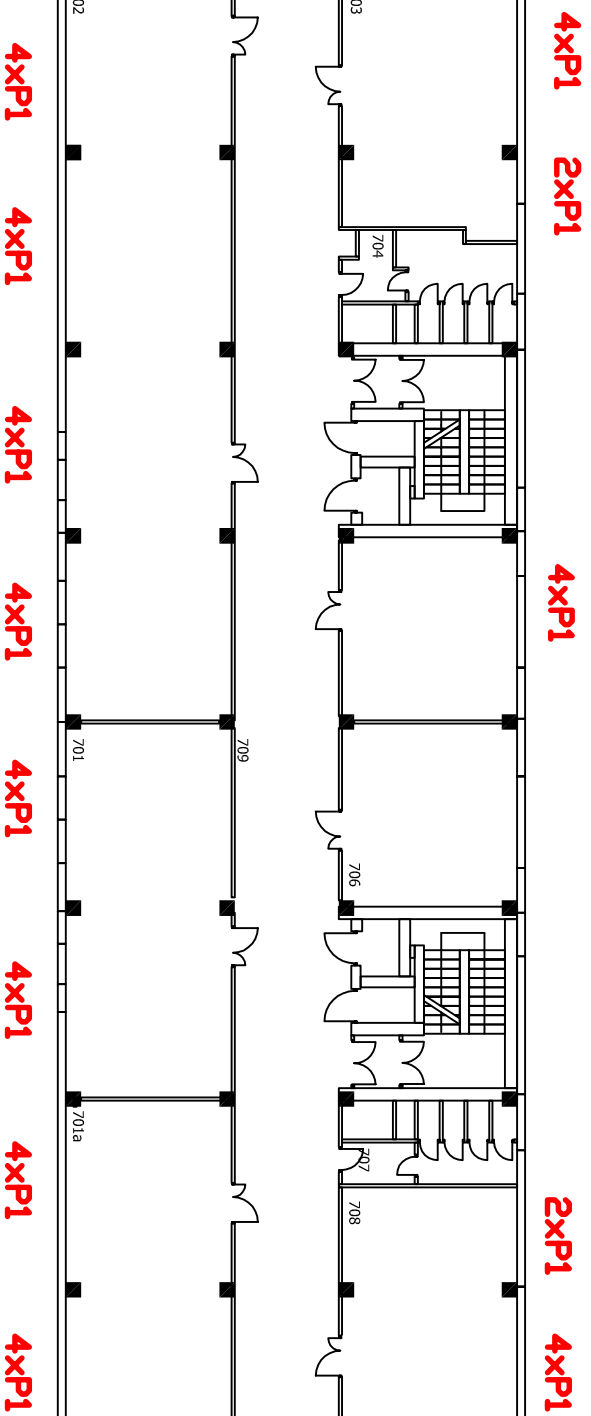

Łącznie:  
okna P1 - 48 szt.