
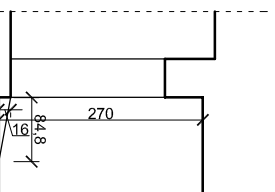
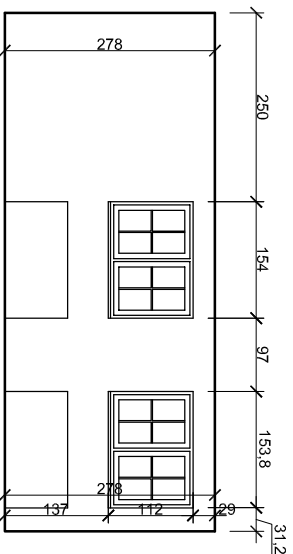
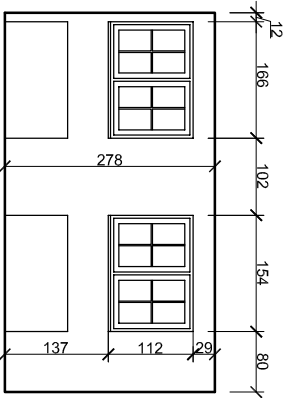


# RZUT PIWNIC INWENTARYZACJA

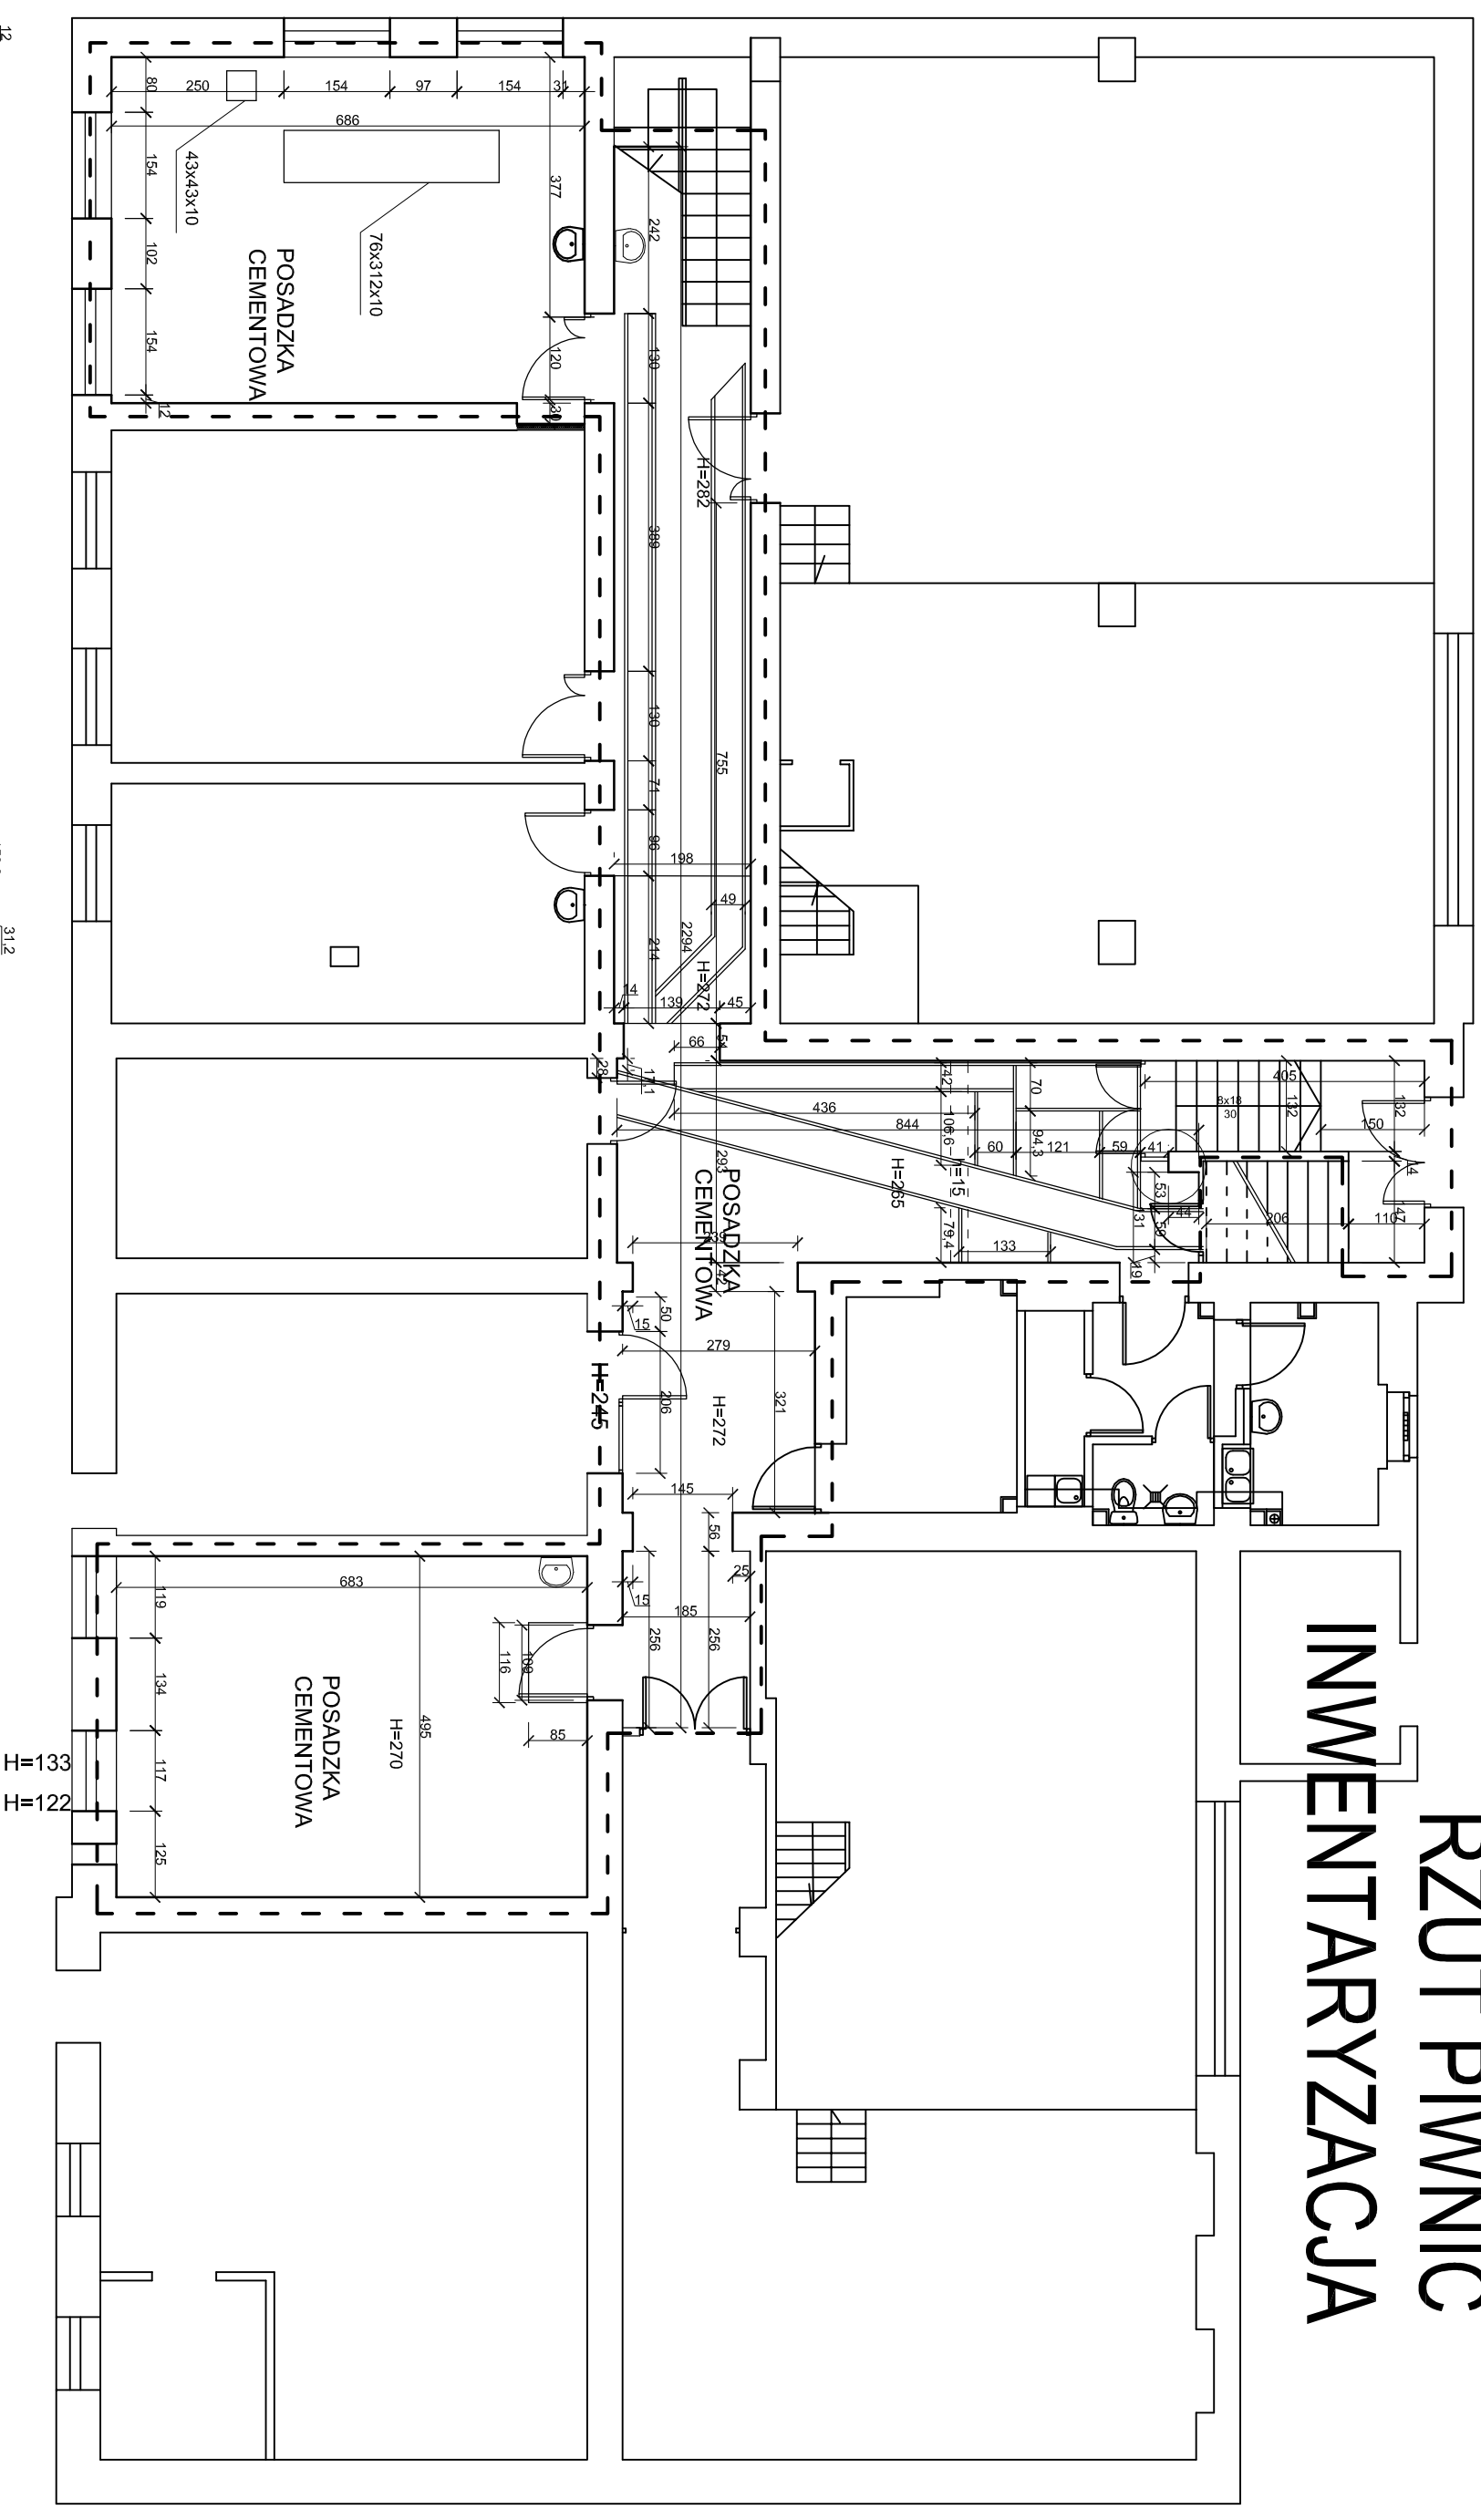

<b>VENTO</b> PRACOWNIA PROJEKTOWA 80-215 GDANSK ul. Wileńska 59 D/13	OBIEKT / ADRES	POLITECHNIKA GDANSKA BUDYNEK WYSOKICH NAPIĘC	SKALA
	INWESTOR	GDANSK UL. WIASNA STRZECHA 18A POLITECHNIKA GDANSKA WYDZIAŁ ELEKTROTECHNIKI I AUTOMATYKI GDANSK UL. NARUTOWICZA 11/12	1:100
<b>RZUT PIWNIC INWENTARYZACJA</b>	STADIUM	BRANŻA	DATA
	PBW	ARCHITEKTONICZNA	05.2007.
PROJEKTANT:	IMIĘ NAZWIŚKO	NR UPR.	PODPIS
	mgr inż. arch. Sierfan Sierczewski		
SPRAWDZAJĄCY:	IMIĘ NAZWIŚKO	NR UPR.	NR RYS.
	mgr inż. arch. Roman Radej		<b>A1</b>
	UAN 3346/39/89		