2 PIĘTRO
INWENTARYZACJA

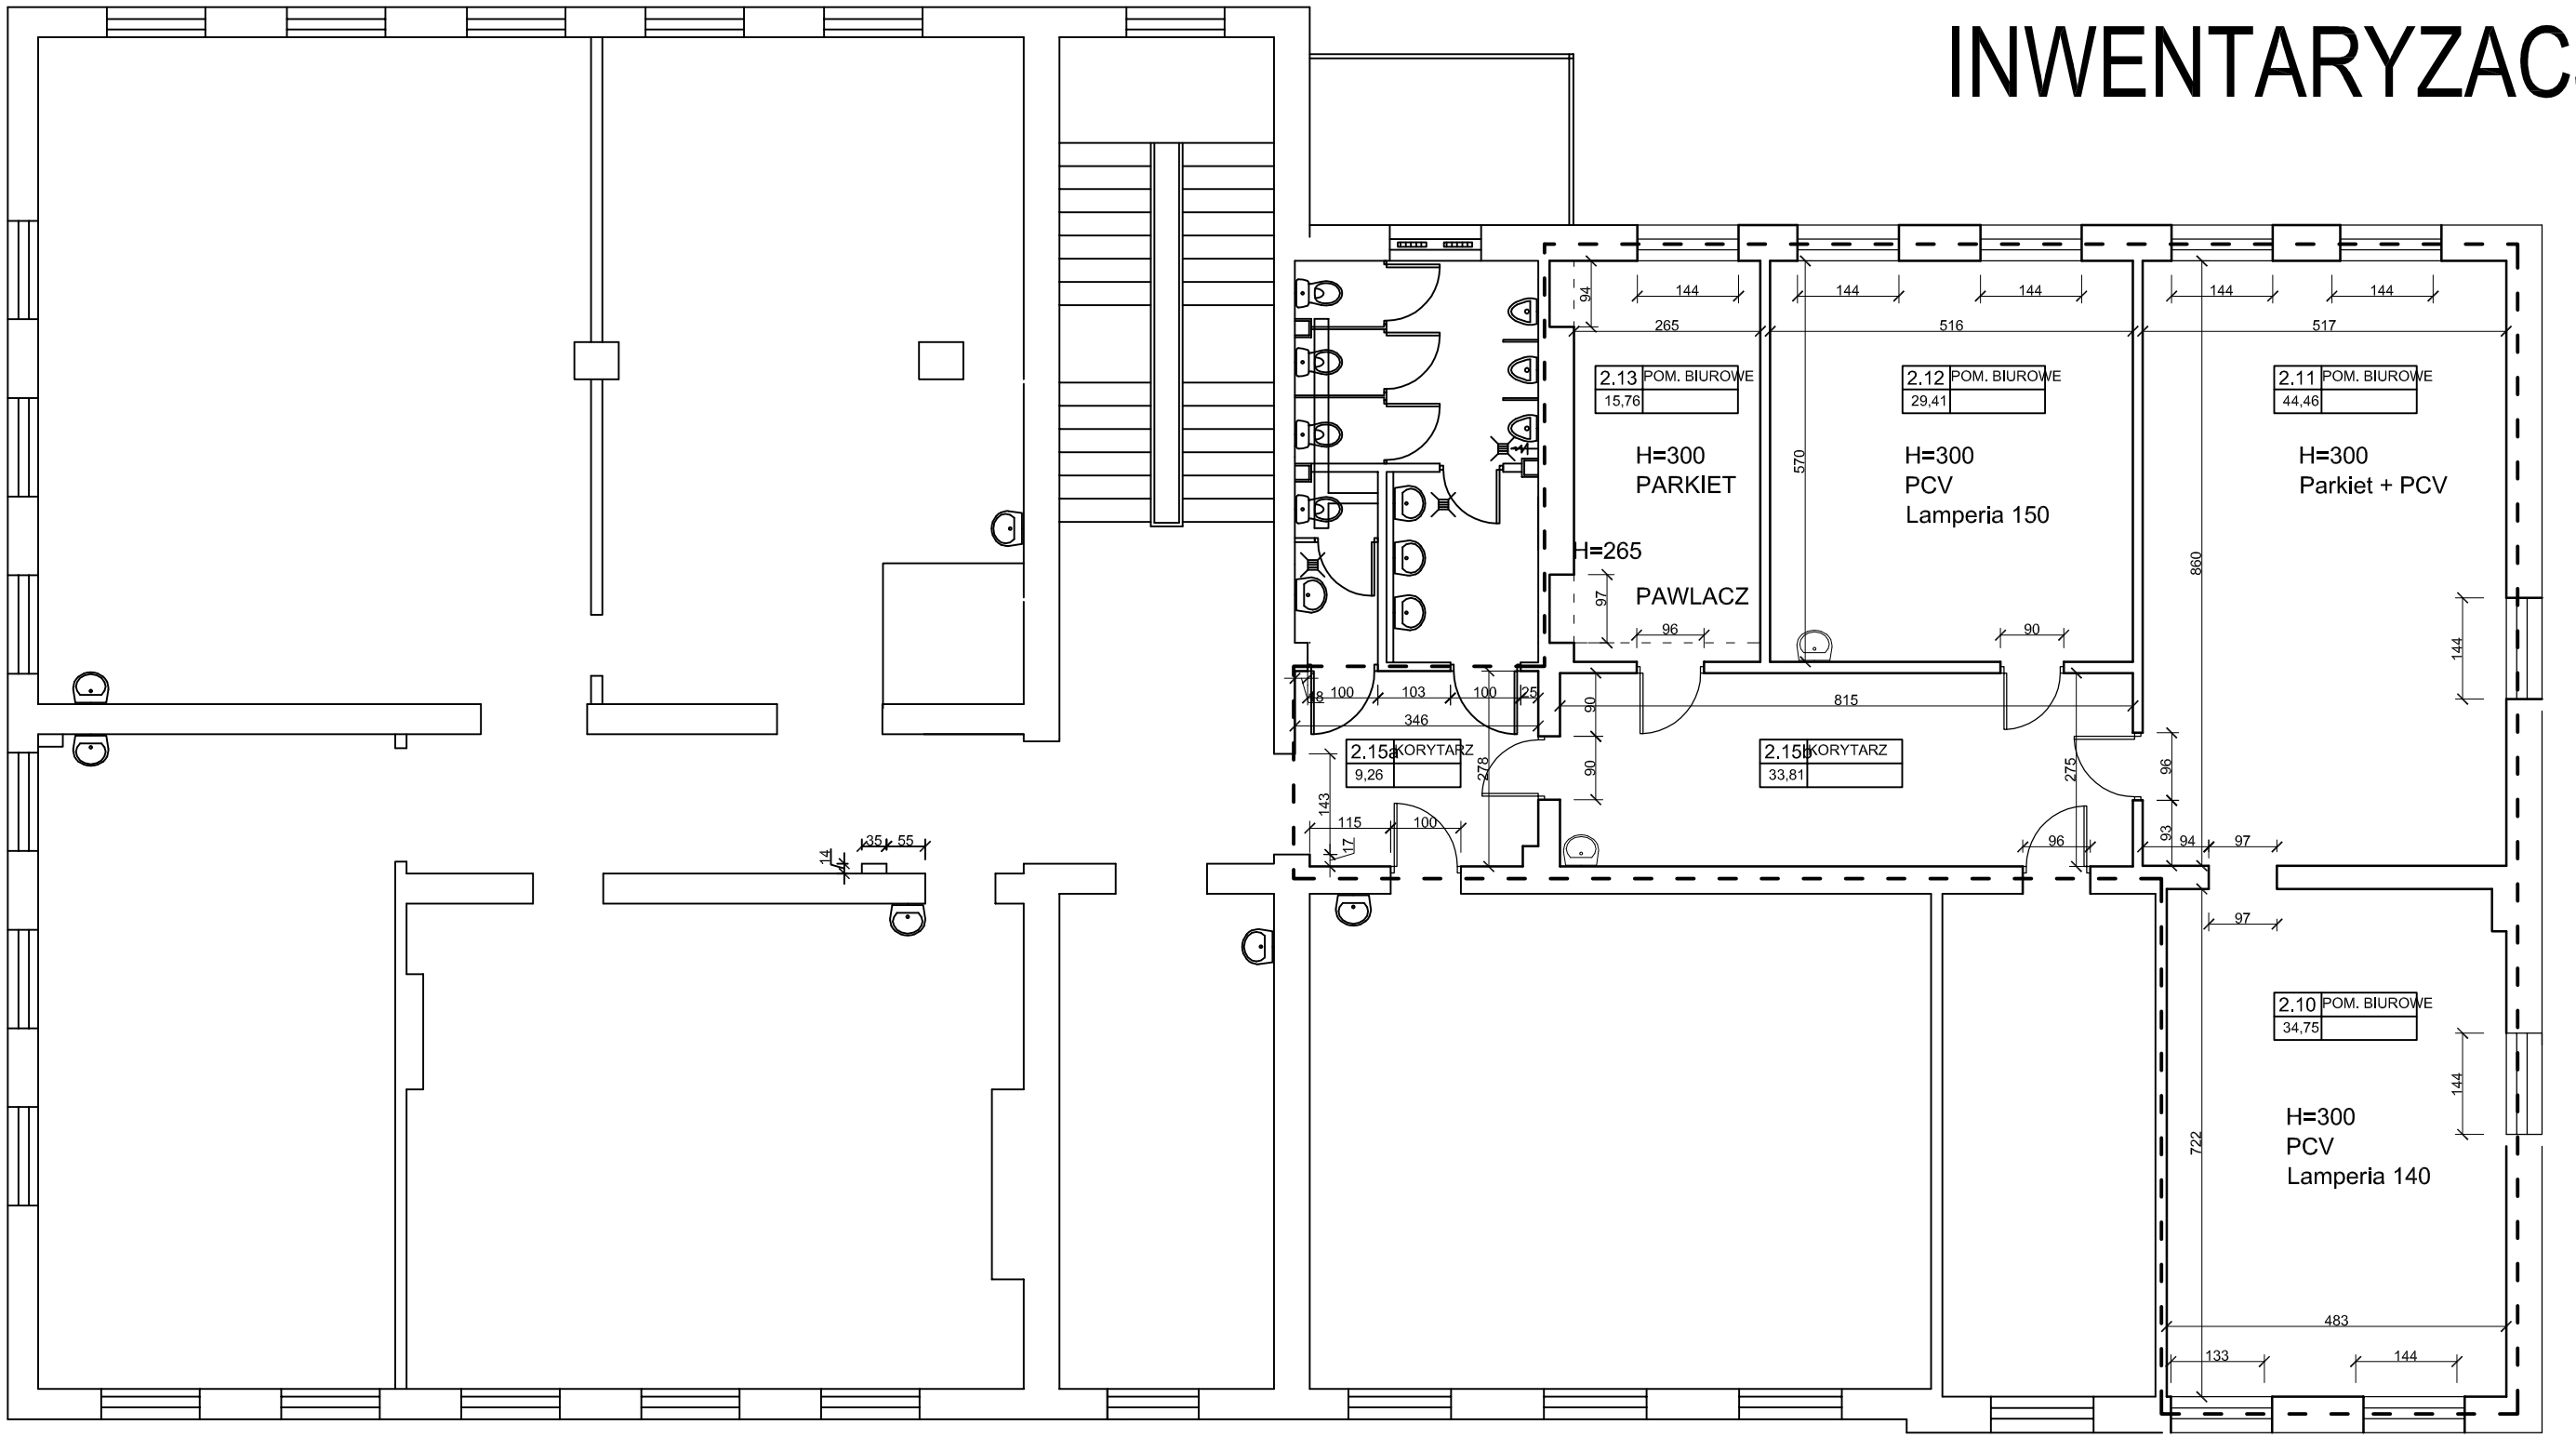

VENTO PRACOWNIA PROJEKTOWA 80-215 GDAŃSK ul.Wileńska 59 D/13	OBIEKT / ADRES	POLITECHNIKA GDAŃSKA BUDYNEK WYSOKICH NAPIĘĆ GDAŃSK UL. WŁASNA STRZECHA 18A		SKALA 1:100
	INEWSTOR	POLITECHNIKA GDAŃSKA WYDZIAŁ ELEKTROTECHNIKI I AUTOMATYKI GDAŃSK UL. NARUTOWICZA 11/12		
	RZUT II PIĘTRA			DATA 05.2007.
	STADIUM PBW	BRANŻA ARCHITEKTONICZNA		
	IMIĘ, NAZWISKO	NR UPR.	PODPIS	NR RYS. A2
PROJEKTANT:	mgr inż. arch. Stefan Sterczewski	UAN 8346/39/89		
SPRAWDZAJĄCY:	mgr inż. arch. Roman Radej	UAN 8346/38/89		