


RZUT PIWNIC ELEMENTY BUDOWLANE

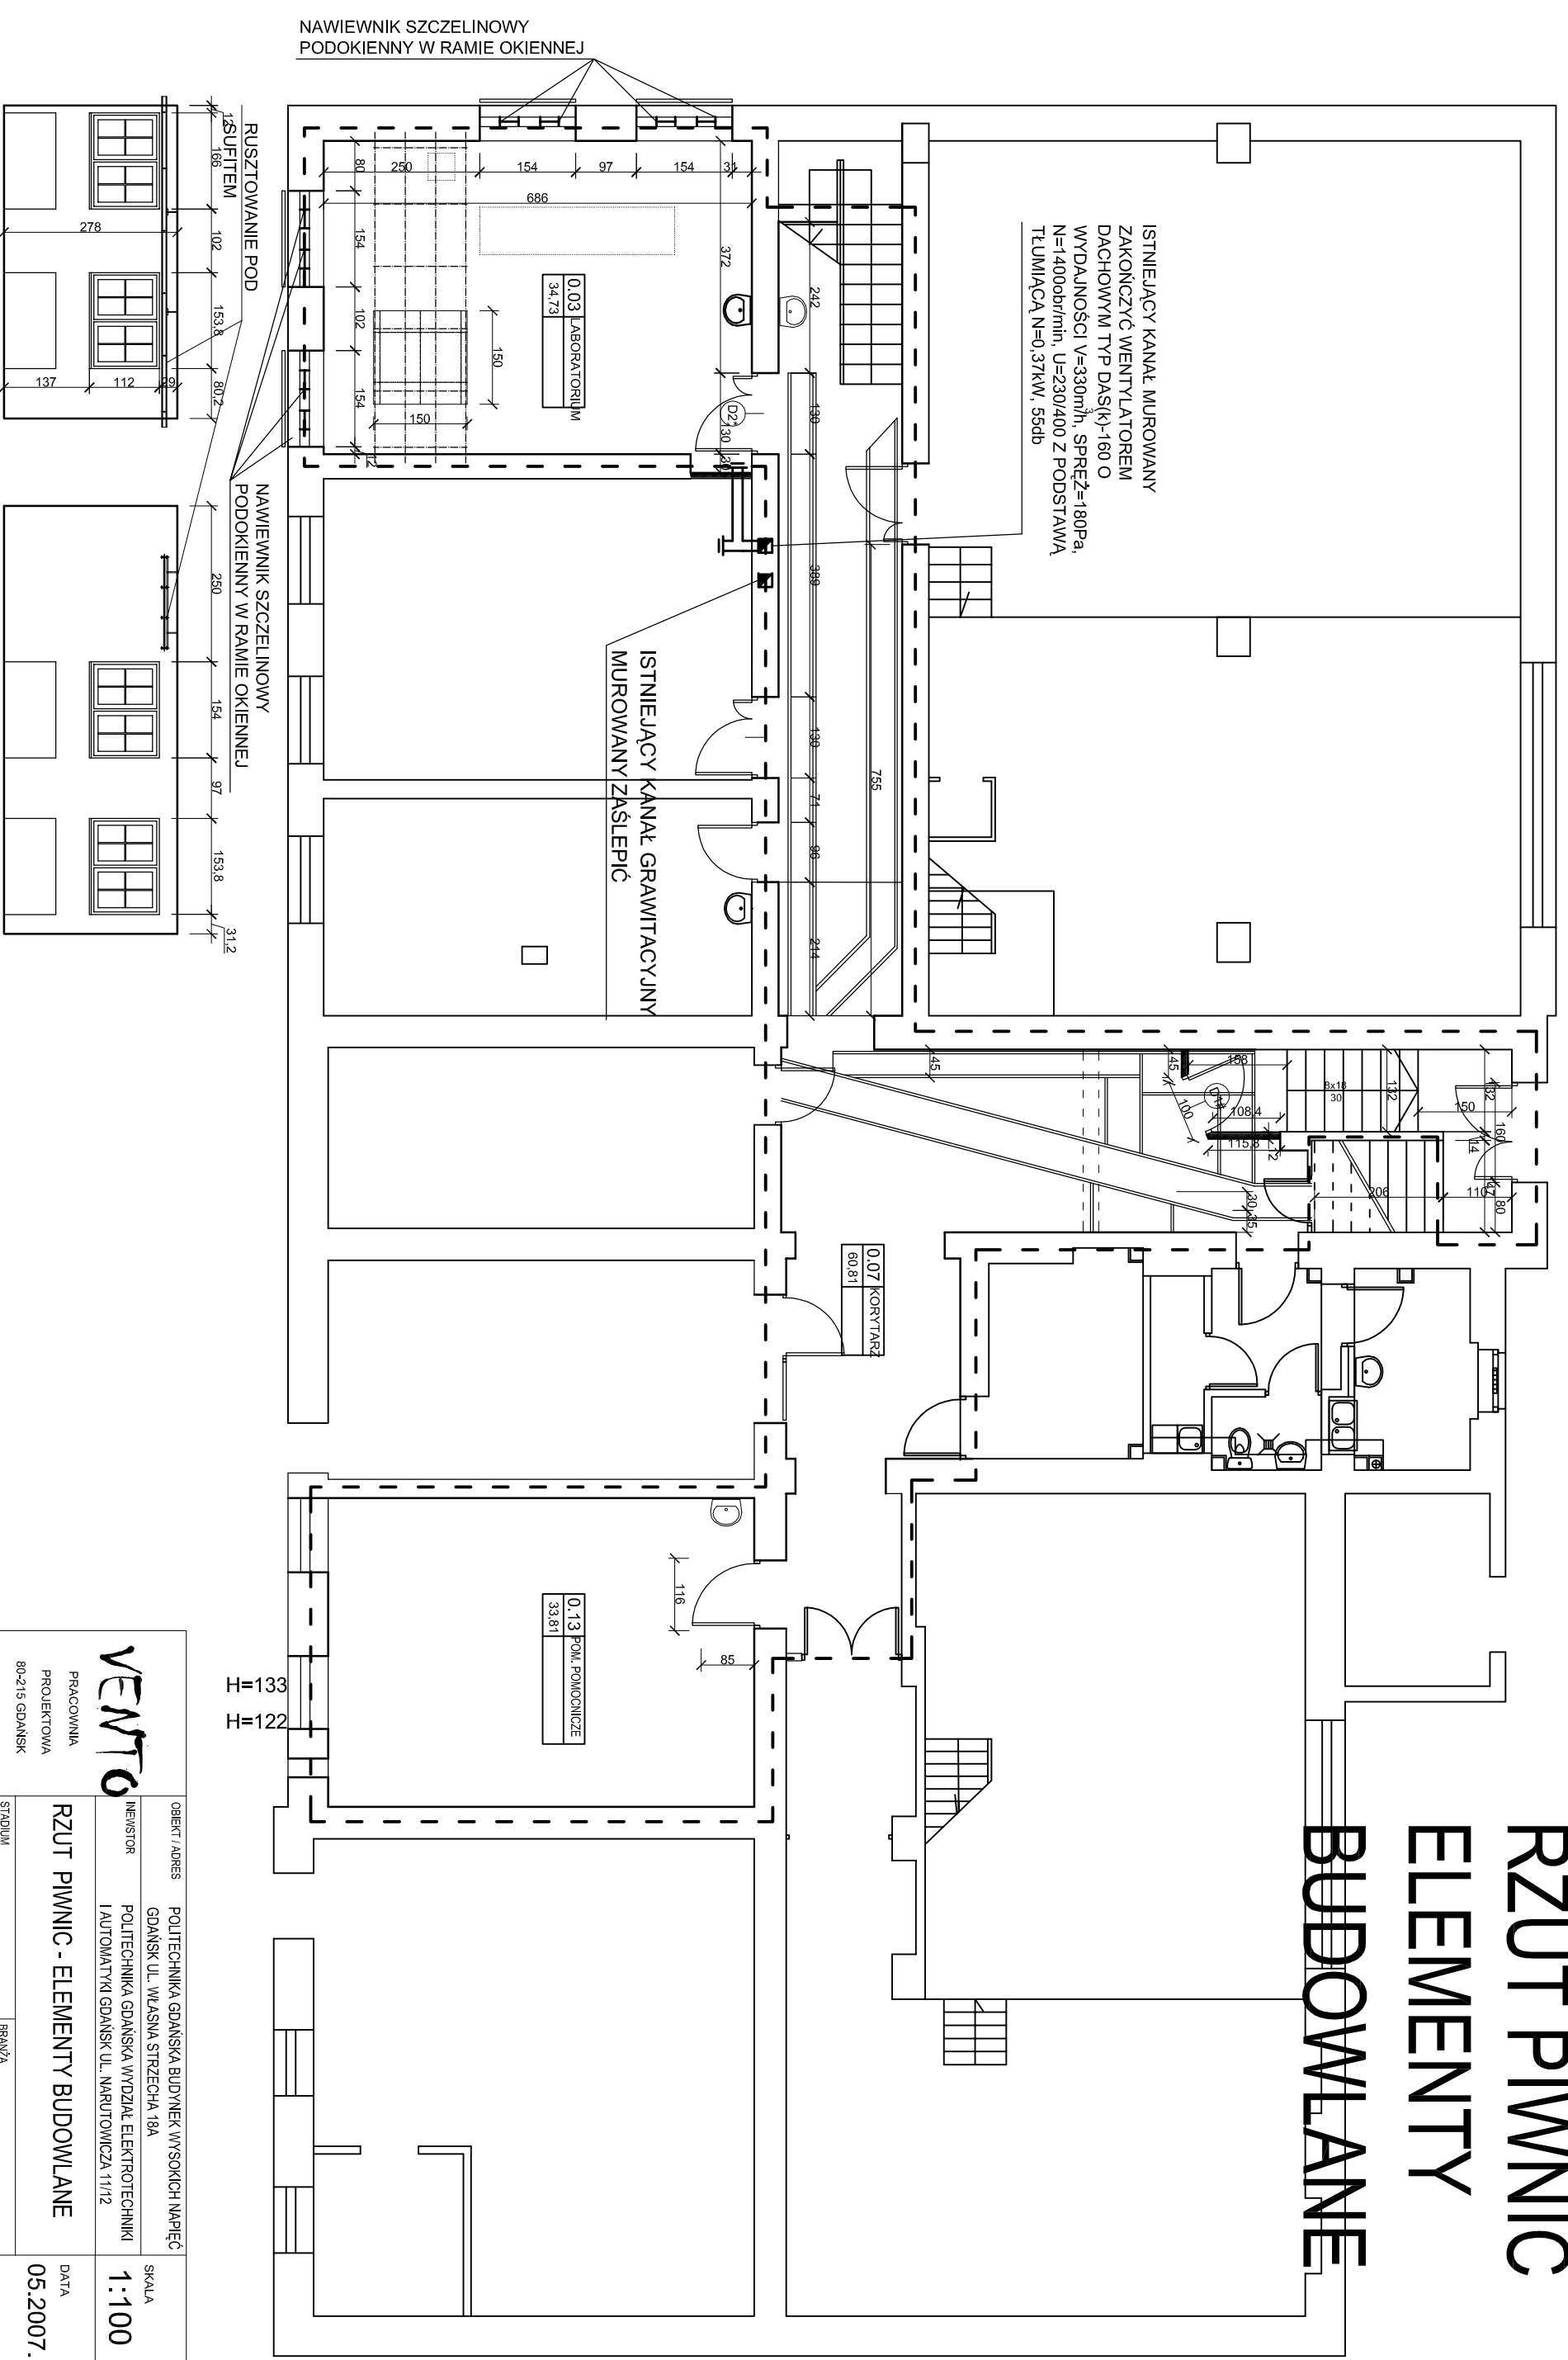

VENTO		PRACOWNIA PROJEKTOWA		OBIĘT / ADRES		POLITECHNIKA GDANSKA BUDYNEK WYSOKICH NAPIĘĆ GDANSK UL. WLASNA STRZECHA 18A		SKALA	
ul. Wileńska 59 D/13		80-215 GDANSK		INWESTOR		POLITECHNIKA GDANSKA WYDZIAŁ ELEKTROTECHNIKI I AUTOMATYKI GDANSK UL. NARUTOWICZA 11/12		1:100	
PROJEKTANT:		mgr inż. arch. Sierfan Sierczewski		RZUT PIWNIC - ELEMENTY BUDOWLANE		DATA		05.2007.	
SPRAWDZAJĄCY		mgr inż. arch. Roman Radej		STADIUM		BRANŻA		NR RYS.	
				PBW		ARCHITEKTONICZNA		A3	
				NR UPR.		PODPIS			
		UAN 3346/39/89							
		UAN 3346/39/89							