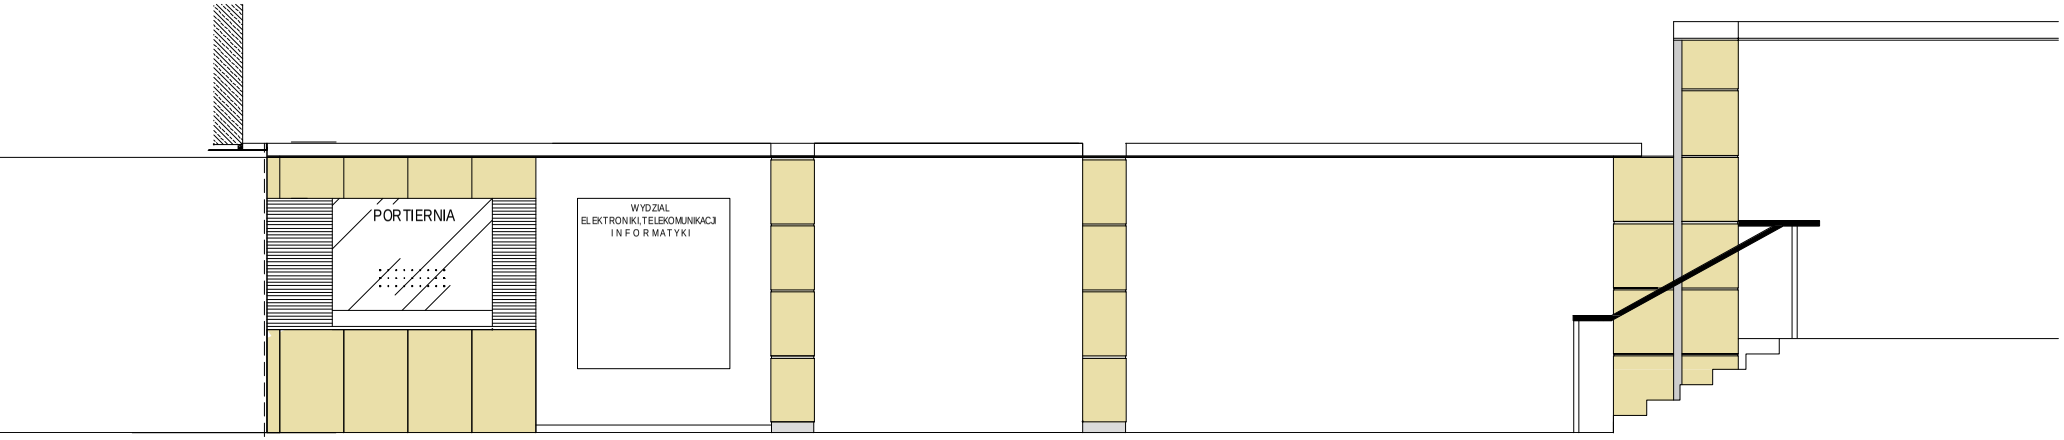

WIDOK ŚCIANY Z PORTIERNIĄ *skala: 1 : 50*

OBŁOŻENIE SŁUPÓW I PORTIERNI PŁYTAMI GRESOWYMI WIELKOFORMATOWYMI

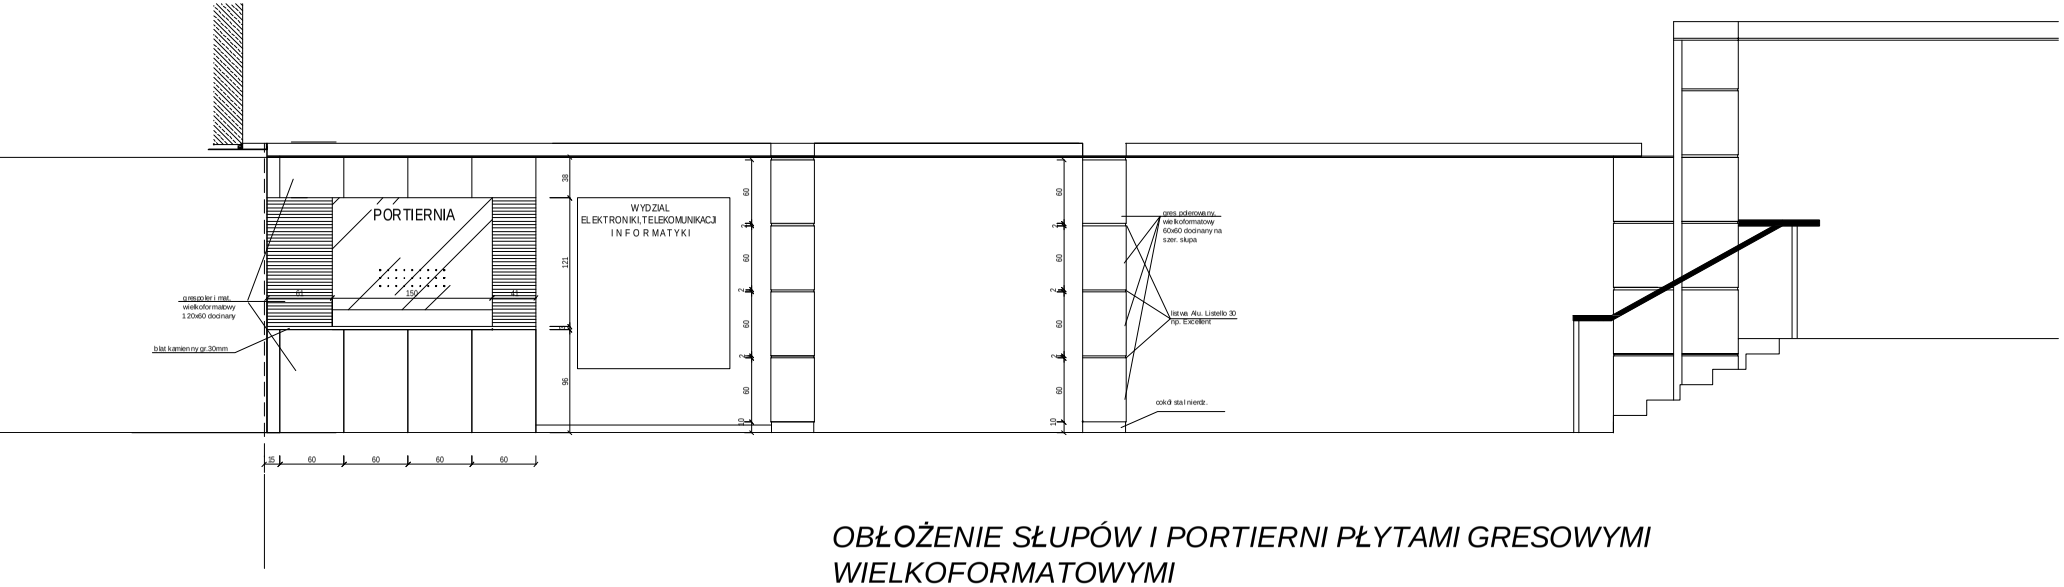

OBŁOŻENIE SŁUPÓW I PORTIERNI PŁYTAMI GRESOWYMI WIELKOFORMATOWYMI