LABORATORIUM KATEDRY TECHNOLOGII MATERIAŁÓW MASZYNOWYCH I SPAWALNICTWA Propozycja rozmieszczenia urządzeń laboratoryjnych oraz przyłączy: elektrycznych, sieci pneumatycznej i wodnej

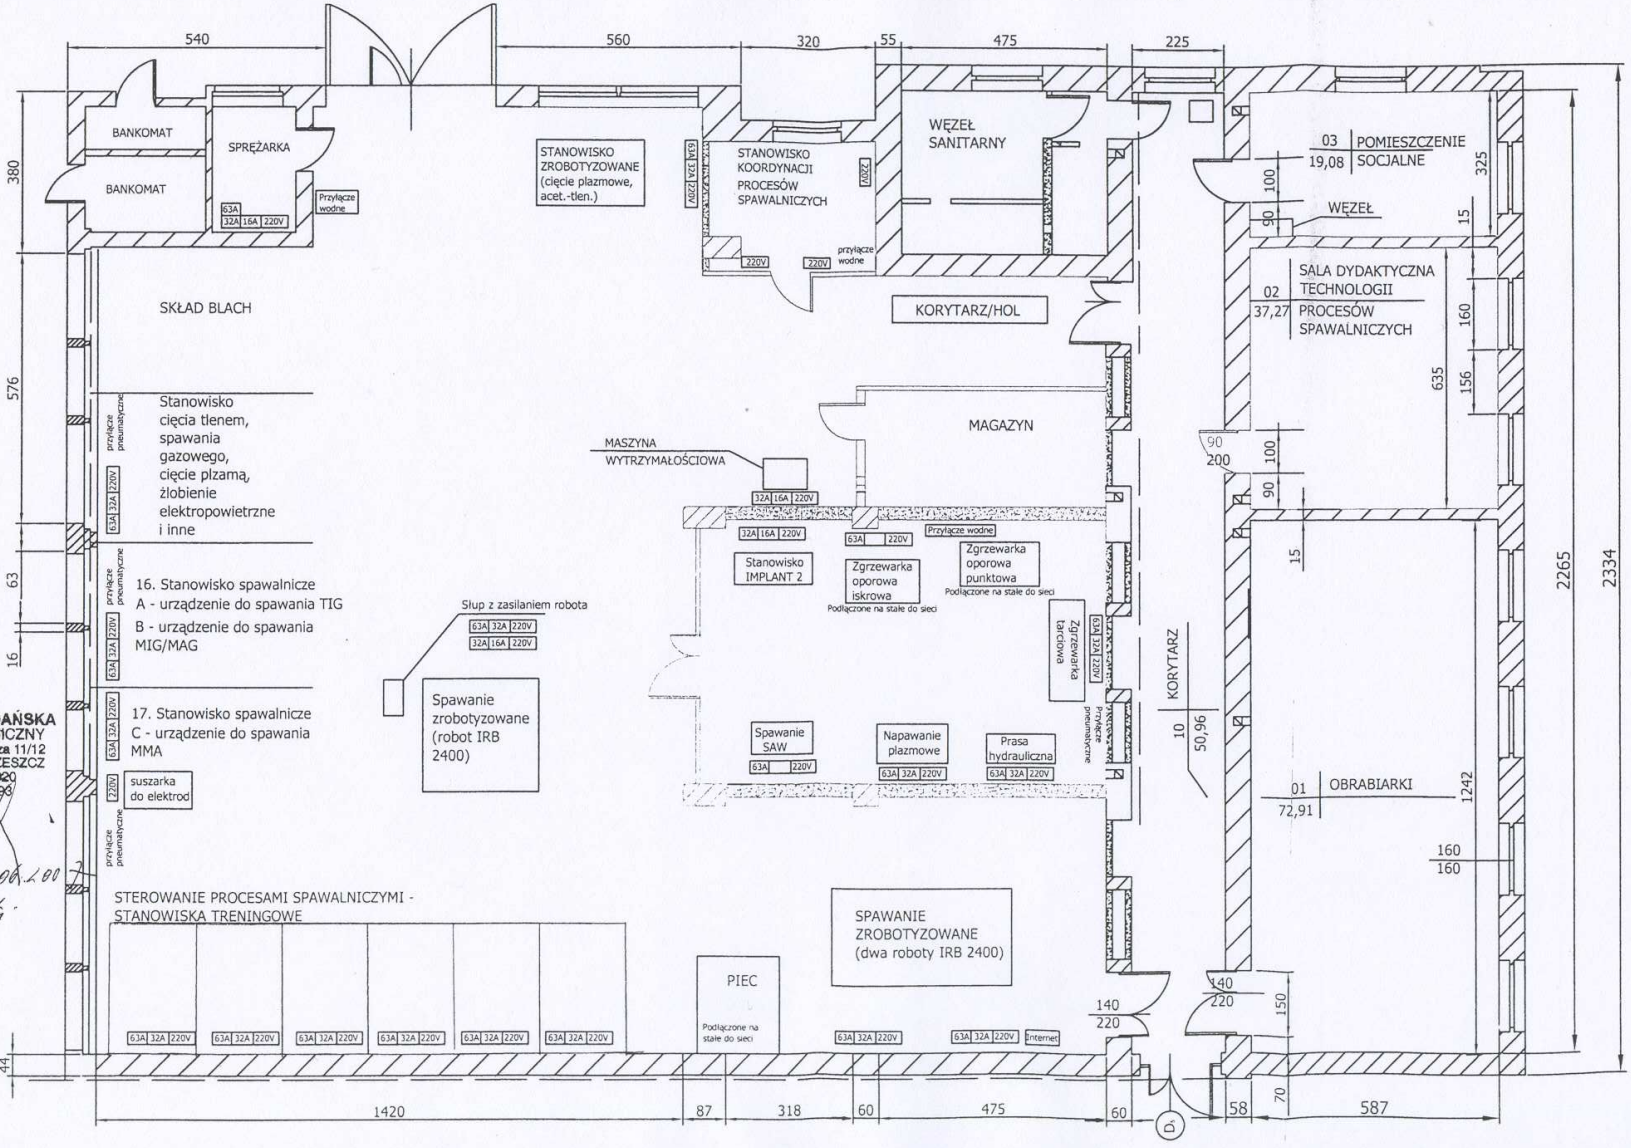

POLITECHNIKA GDAŃSKA
WYDZIAŁ MECHANICZNY
ul. Gabriela Narutowicza 11/12
80-952 GDAŃSK-WRZESZCZ
REGON 000001620
NIP 584-020-35-93

20.06.2007

Podz. 1:100