


3 PIĘTRO

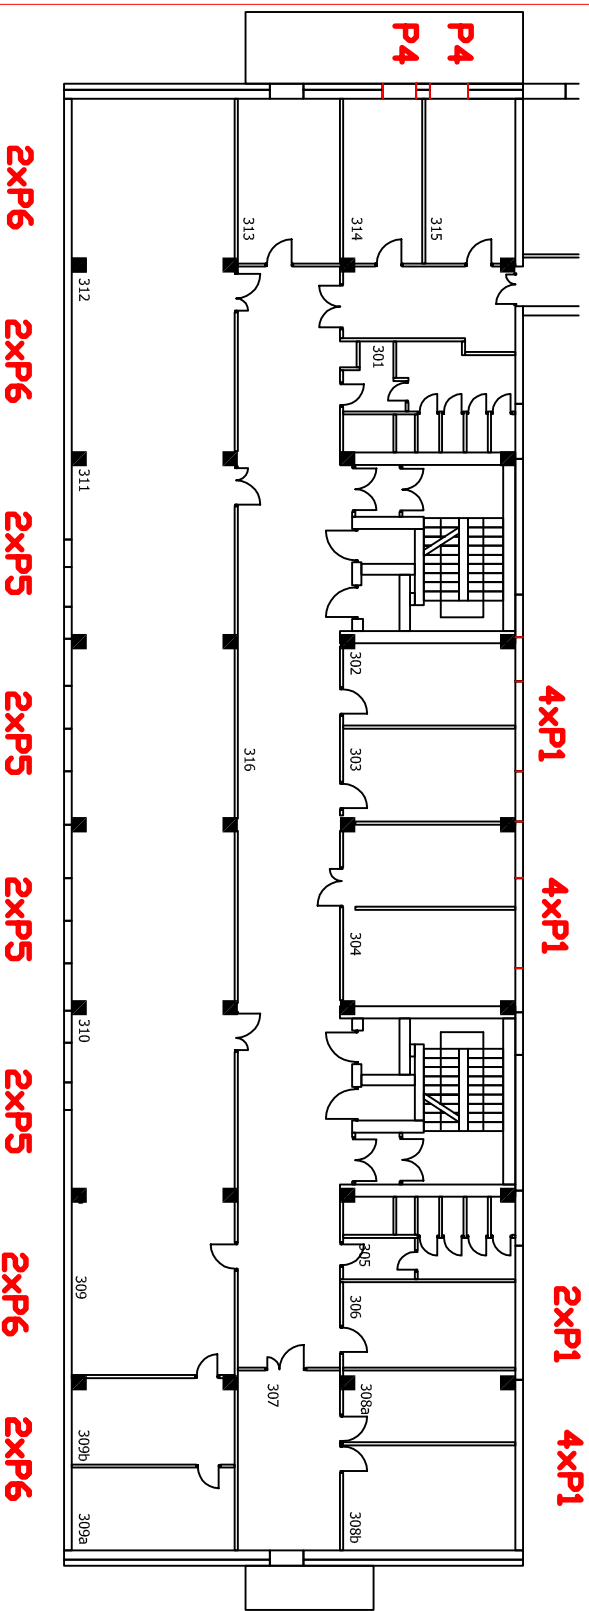

Łącznie:
 okna P1 - 14 szt.
 okna P4 - 2 szt.
 okna P5 - 8 szt.
 okna P6 - 8 szt.