


# 4 PIĘTRO

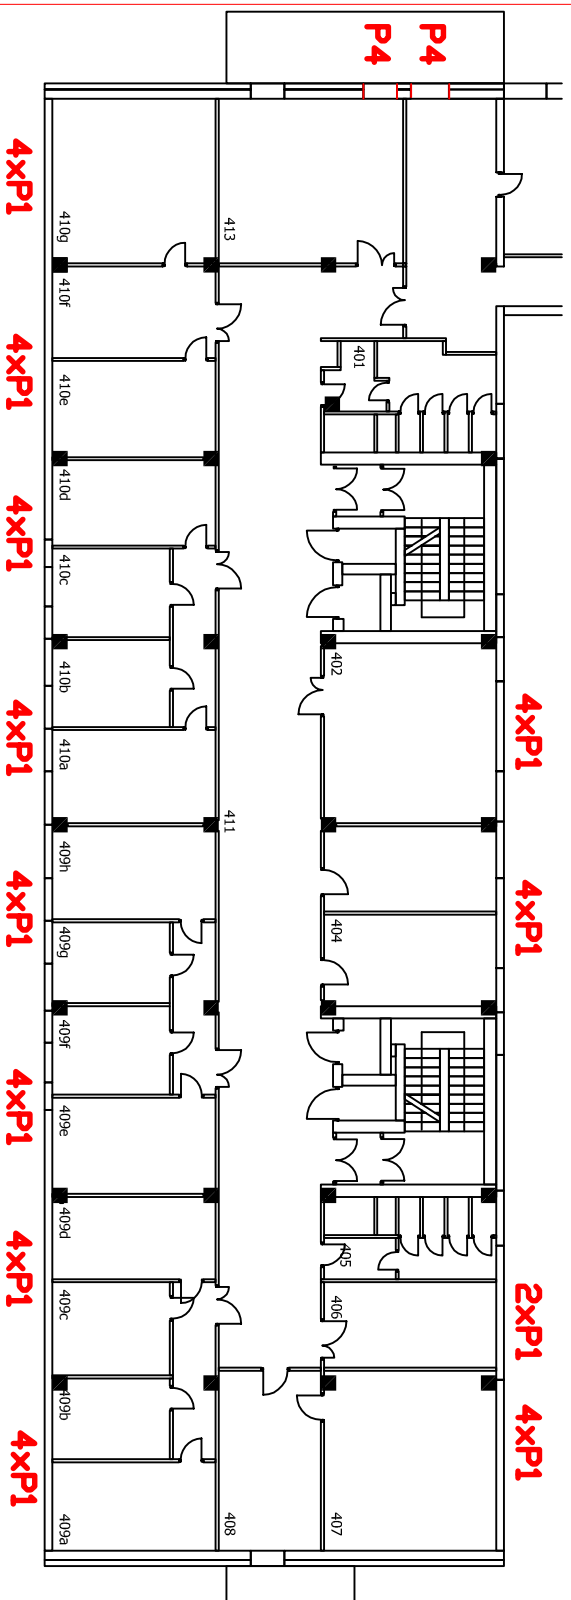

Łącznie:  
okna P1 - 46 szt.  
okna P4 - 2 szt.