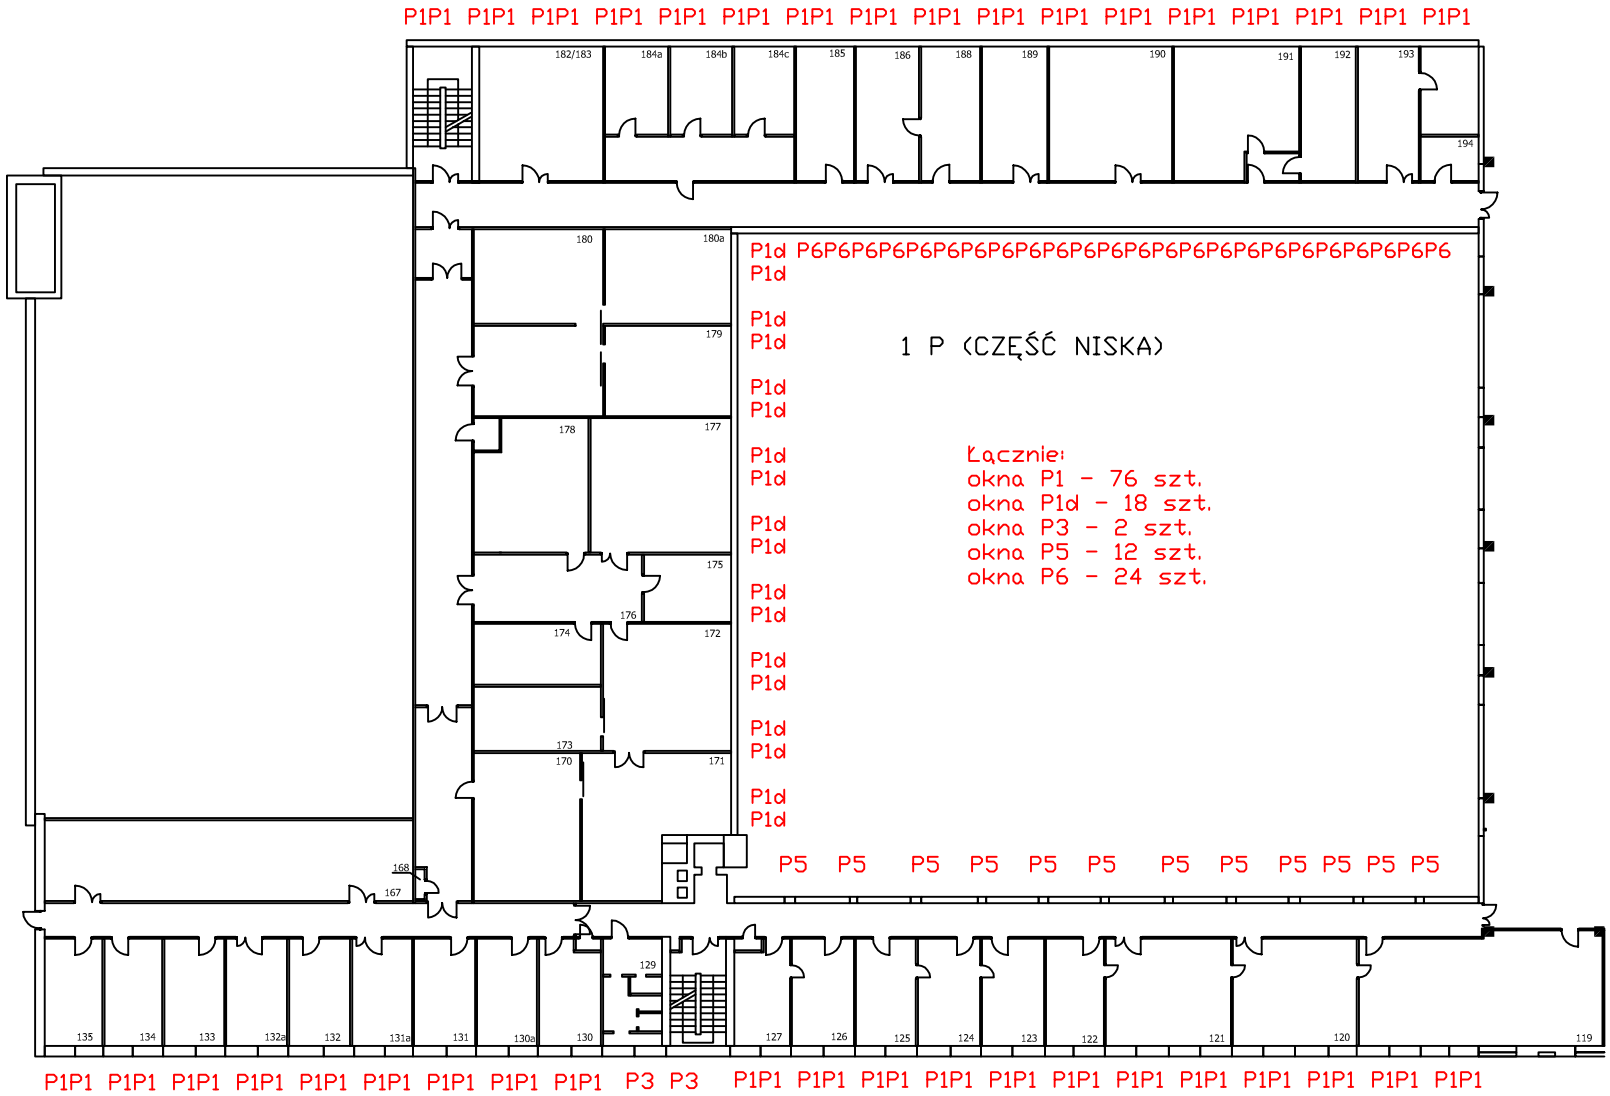
P1P1 P1P1 P1P1 P1P1 P1P1 P1P1 P1P1 P1P1 P1P1 P1P1 P1P1 P1P1 P1P1 P1P1 P1P1 P1P1 P1P1
182/183
184a
184b
184c
185
186
188
189
190
191
192
193
194
180
180a
179
178
177
175
176
174
172
173
170
171
168
167
129
135
134
133
132a
132
131a
131
130a
130
127
126
125
124
123
122
121
120
119
P1d P6P6P6P6P6P6P6P6P6P6P6P6P6P6P6P6P6P6P6P6P6P6P6P6
P1d
P1d
P1d
P1d
P1d
P1d
P1d
P1d
P1d
P1d
P1d
P1d
P1d
P1d
P1d
P1d
P1d
P1d
1 P (CZĘŚĆ NISKA)
Łącznie:
okna P1 - 76 szt.
okna P1d - 18 szt.
okna P3 - 2 szt.
okna P5 - 12 szt.
okna P6 - 24 szt.
P5 P5 P5 P5 P5 P5 P5 P5 P5 P5 P5 P5
P1P1 P1P1 P1P1 P1P1 P1P1 P1P1 P1P1 P1P1 P1P1 P3 P3 P1P1 P1P1 P1P1 P1P1 P1P1 P1P1 P1P1 P1P1 P1P1 P1P1 P1P1 P1P1