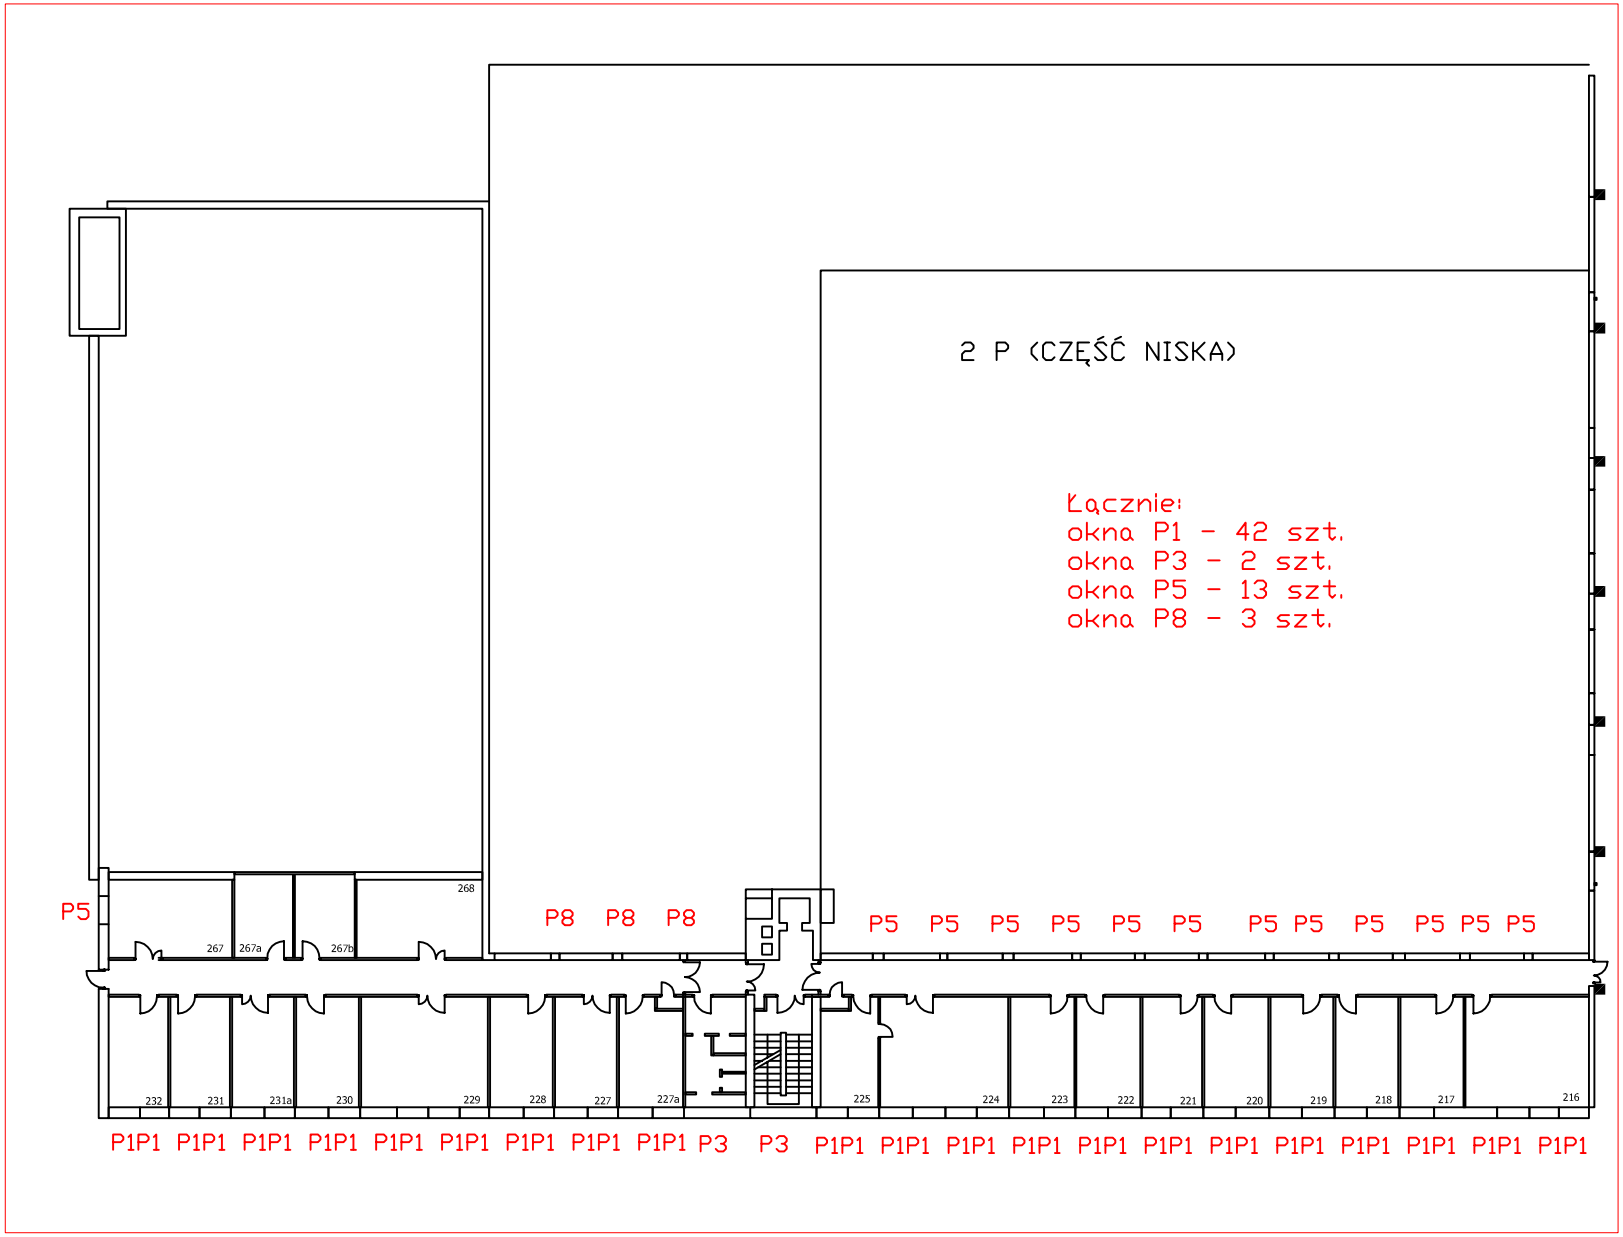
2 P (CZĘŚĆ NISKA)
Łącznie:
okna P1 - 42 szt.
okna P3 - 2 szt.
okna P5 - 13 szt.
okna P8 - 3 szt.
P5
P8 P8 P8
P5 P5 P5 P5 P5 P5 P5 P5 P5 P5 P5 P5
268
267 267a 267b
232 231 231a 230 229 228 227 227a 225 224 223 222 221 220 219 218 217 216
P1P1 P1P1 P1P1 P1P1 P1P1 P1P1 P1P1 P1P1 P1P1 P3 P3 P1P1 P1P1 P1P1 P1P1 P1P1 P1P1 P1P1 P1P1 P1P1 P1P1 P1P1 P1P1