


Łącznie:  
okna P8 - 9 szt.

4 P (CZĘŚĆ NISKA)

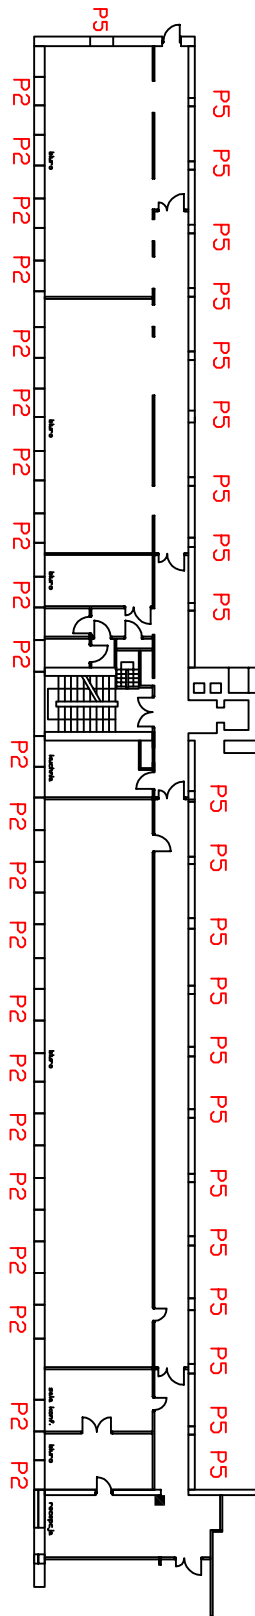

Łącznie:  
okna P2 - 22 szt.  
okna P5 - 22 szt.