


# ARANŻACJA PODŁOGI HOLU GŁÓWNEGO 1:50

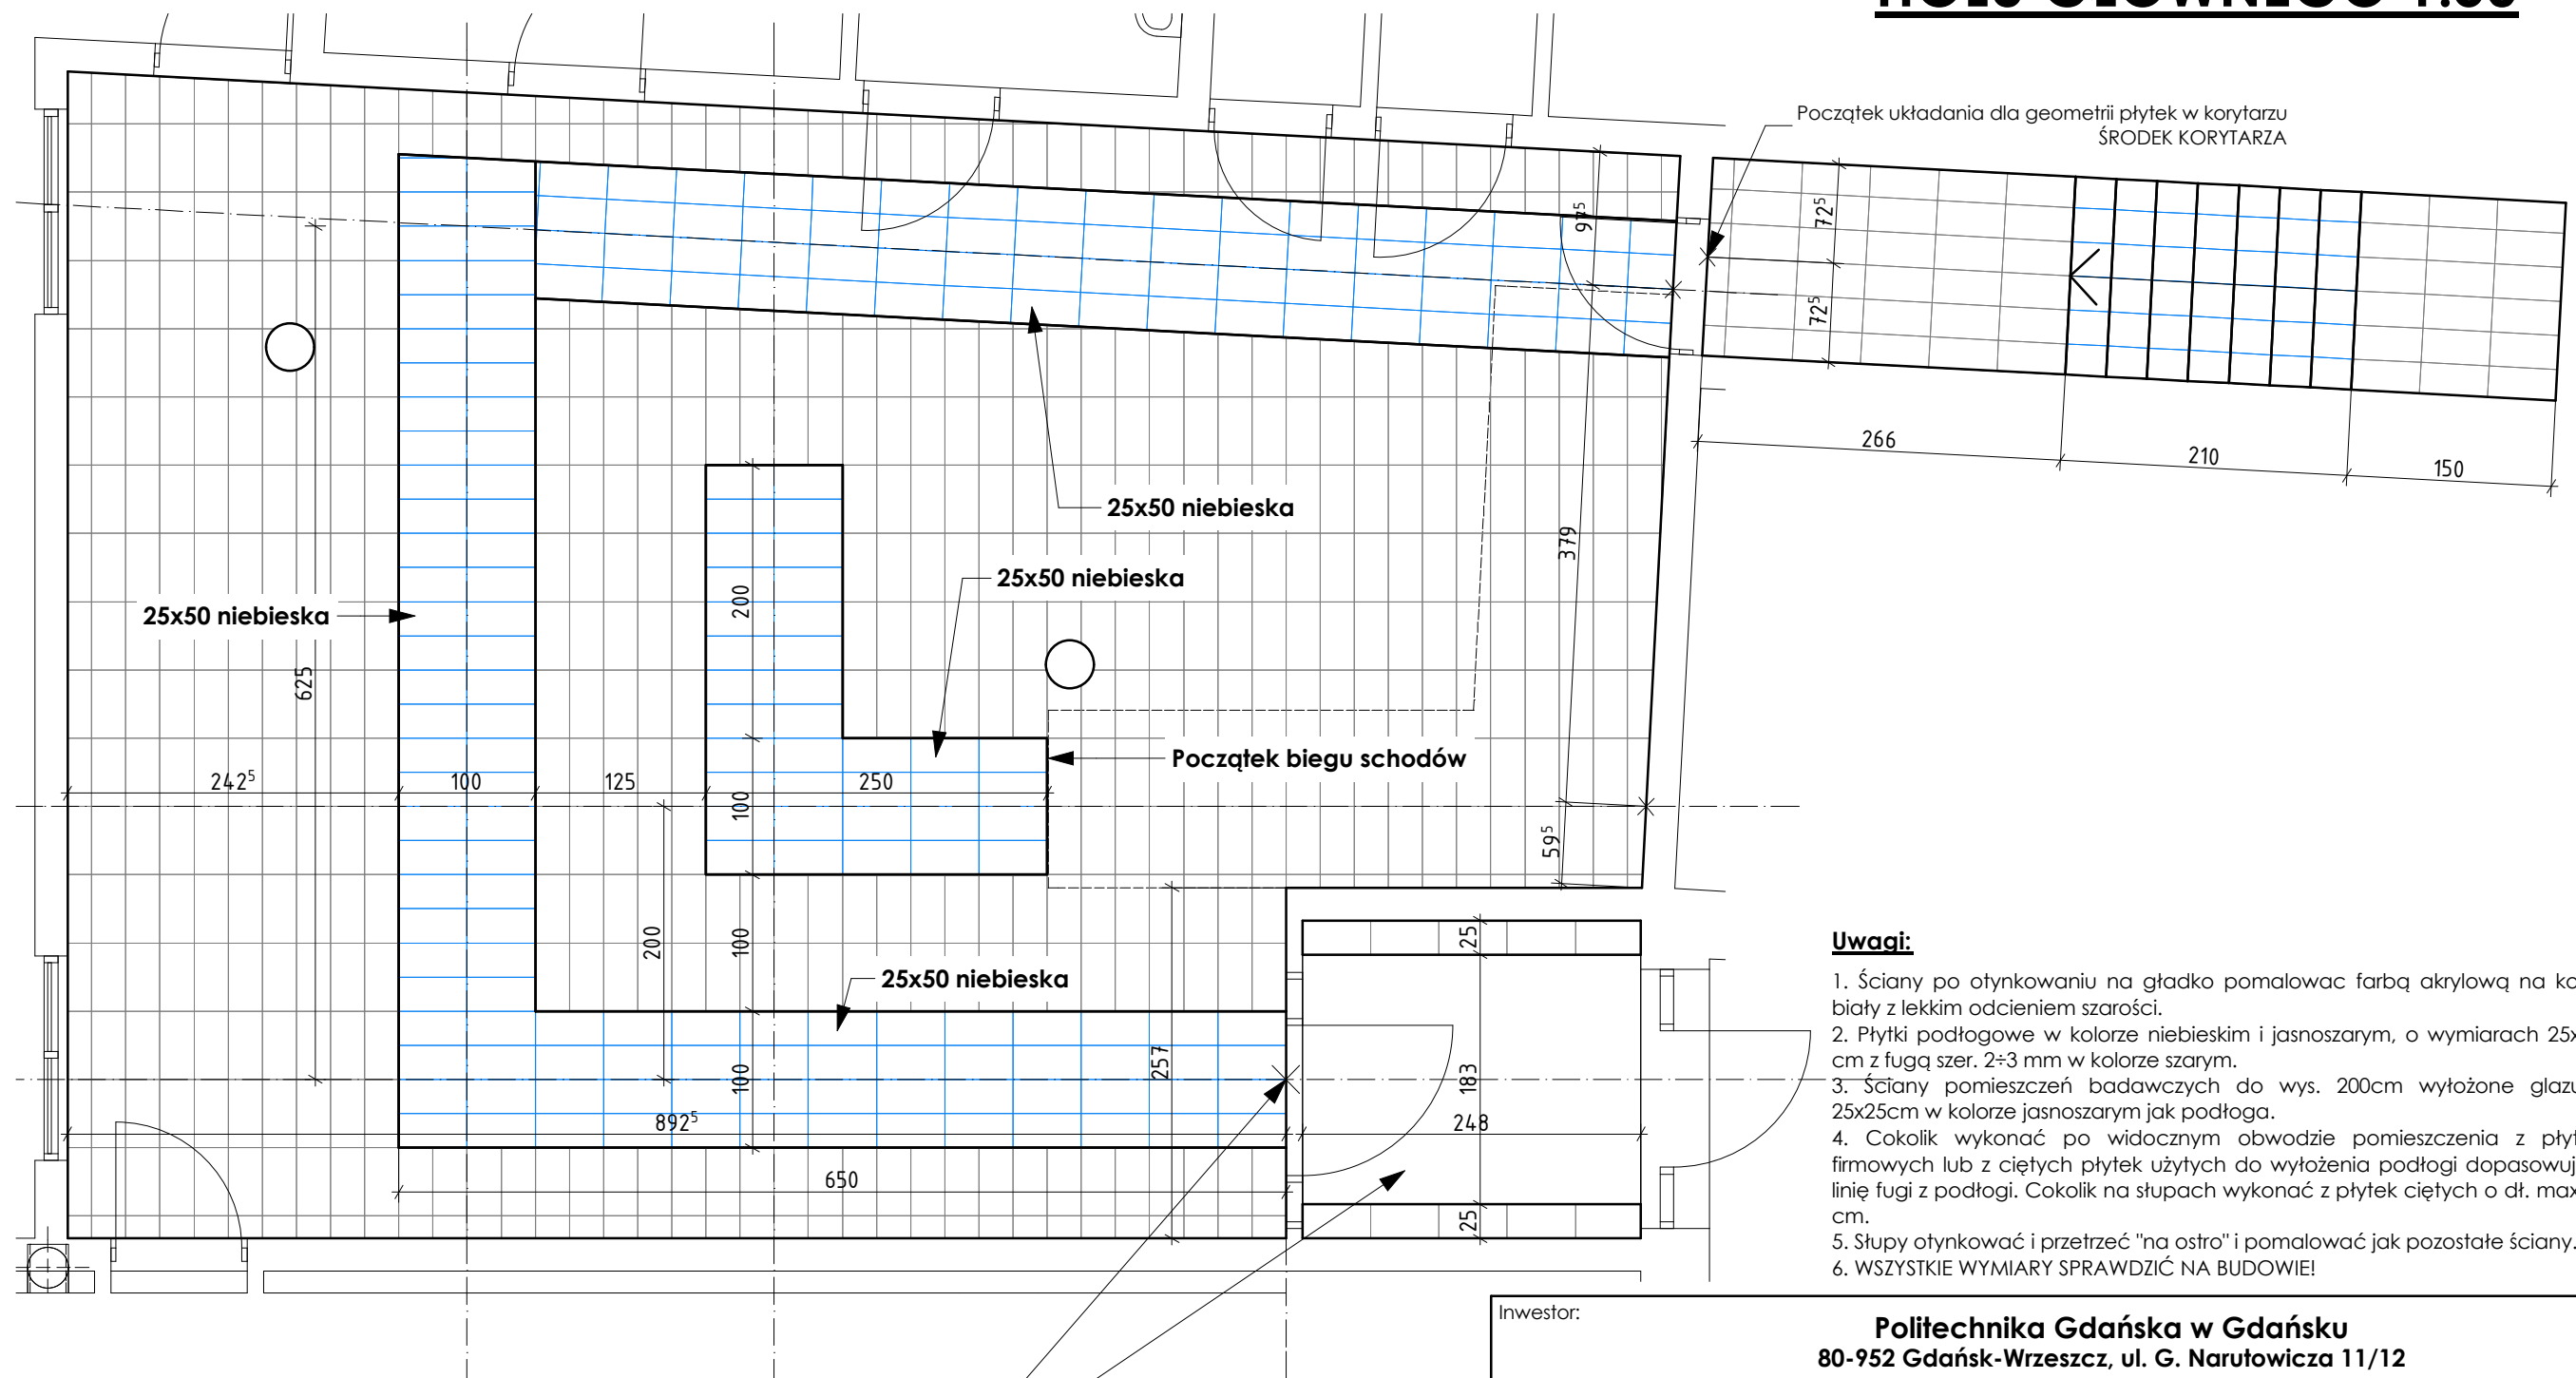

### Uwagi:

1. Ściany po otynkowaniu na gładko pomalować farbą akrylową na kolor biały z lekkim odcieniem szarości.
2. Płytki podłogowe w kolorze niebieskim i jasnoszarym, o wymiarach 25x50 cm z fugą szer. 2÷3 mm w kolorze szarym.
3. Ściany pomieszczeń badawczych do wys. 200cm wyłożone glazurą 25x25cm w kolorze jasnoszarym jak podłoga.
4. Cokolwiek wykonać po widocznym obwodzie pomieszczenia z płytek firmowych lub z ciętych płytek użytych do wyłożenia podłogi dopasowując linię fugi z podłogi. Cokolwiek na słupach wykonać z płytek ciętych o dł. max. 5 cm.
5. Słupy otynkować i przetrzeć "na ostro" i pomalować jak pozostałe ściany.
6. WSZYSTKIE WYMIARY SPRAWDZIĆ NA BUDOWIE!

Inwestor: **Politechnika Gdańska w Gdańsku**  
80-952 Gdańsk-Wrzeszcz, ul. G. Narutowicza 11/12

Stanowisko	Nazwisko	Specj. uprawnień	Nr upr.	Podpis	Data
Projektant	mgr inż. arch. Jarosław Kwiatkowski	architektoniczna	208/Gd/99		6.2007

Tytuł rysunku: **Projekt rozbudowy i remontu budynku „Kuzni” na cele dydaktyczne i naukowe Wydziału Inżynierii Lądowej i Środowiska Politechniki Gdańskiej**

## ARANŻACJA PODŁOGI HOLU GŁÓWNEGO

Podziątka	1:50	Faza	PB+PW	Branża	Architektura	Nr rys.	<b>1</b>	Nr rewizji	
-----------	------	------	-------	--------	--------------	---------	----------	------------	--

**Jarosław Kwiatkowski Projektowanie**  
ul. Leszczyńskich 1B/10, 80-464 Gdańsk  
tel./fax 058 3013333, 0503 575289, archikwiat@wp.pl, www.archikwiat.architekci.pl