



RZUT

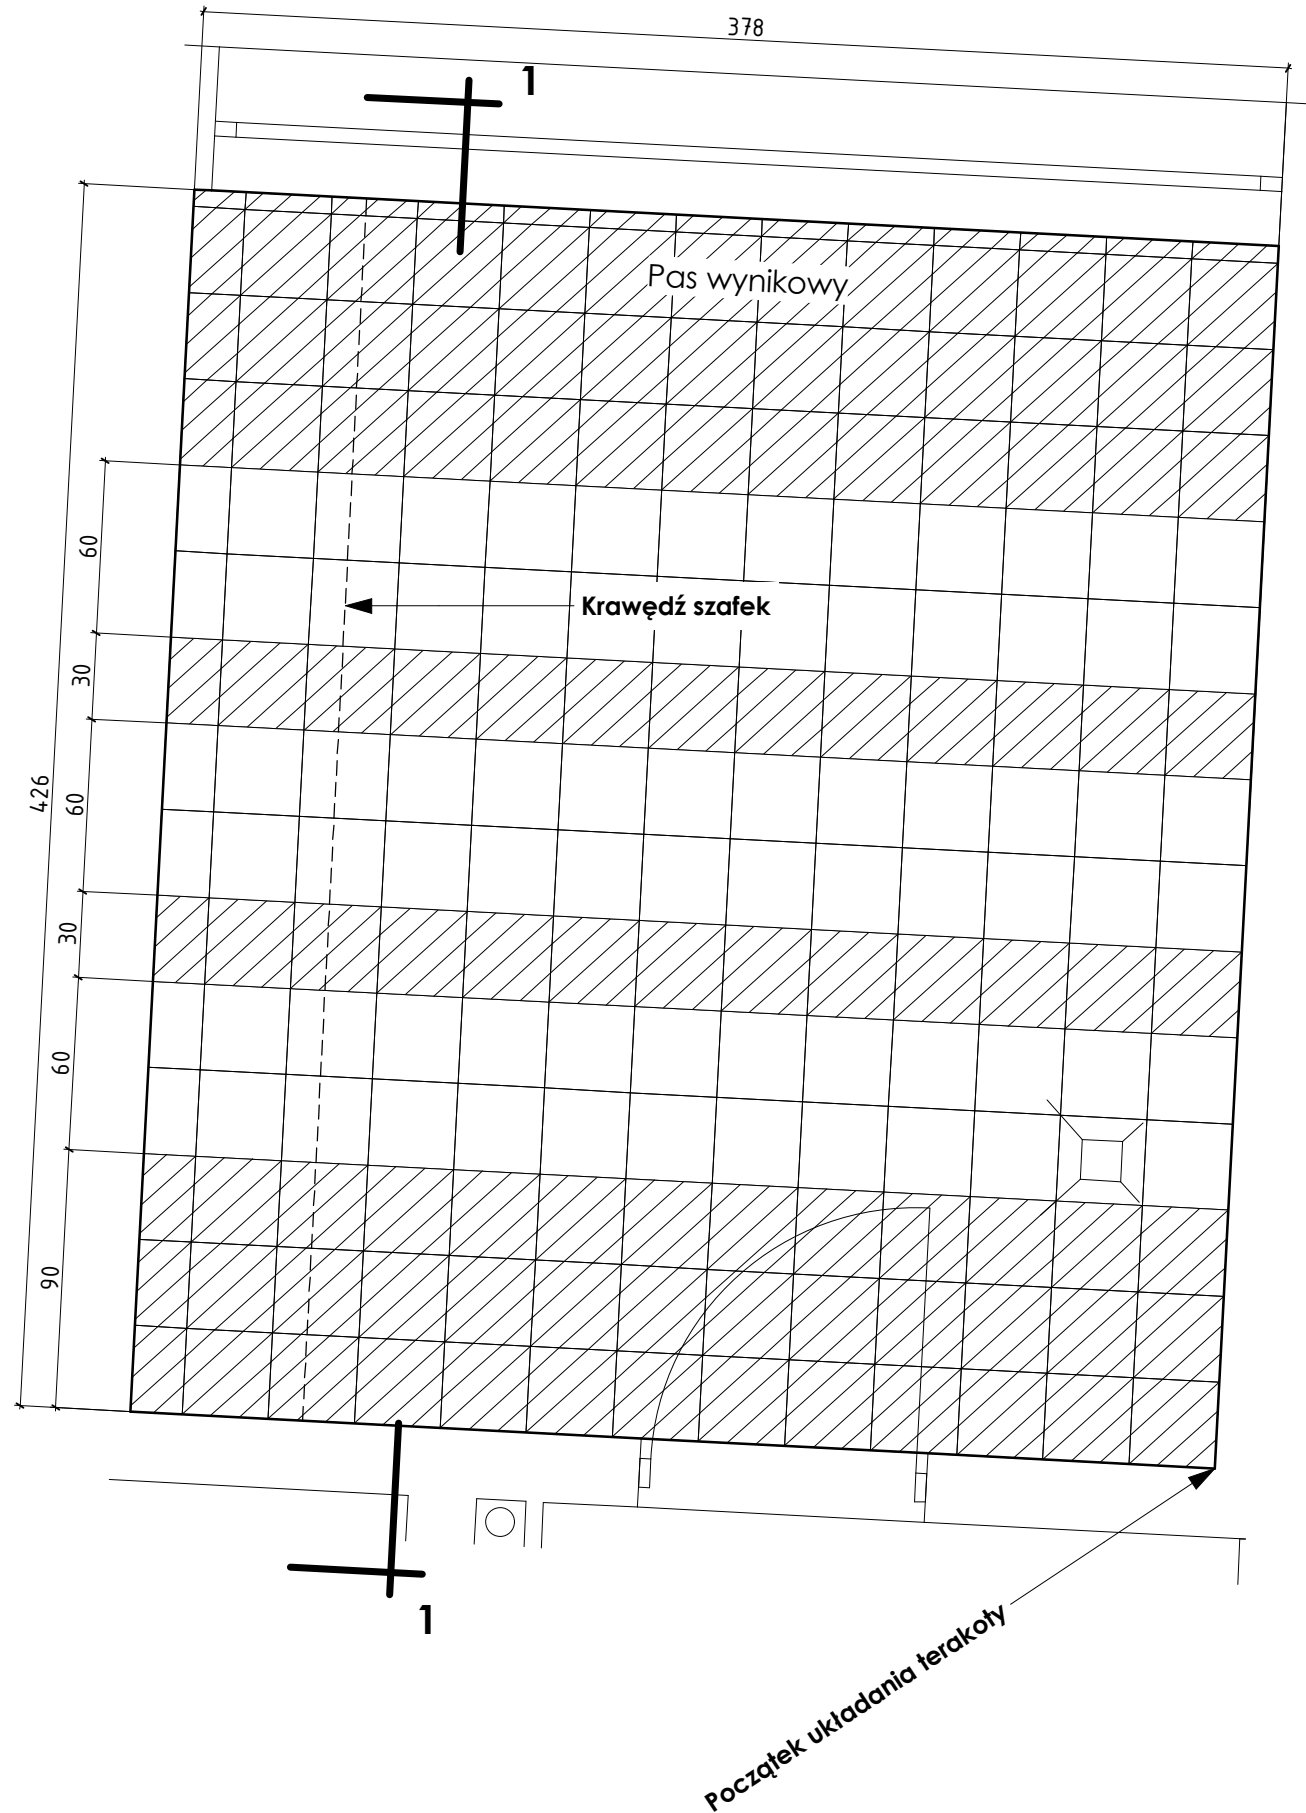

PRZEKRÓJ 1-1

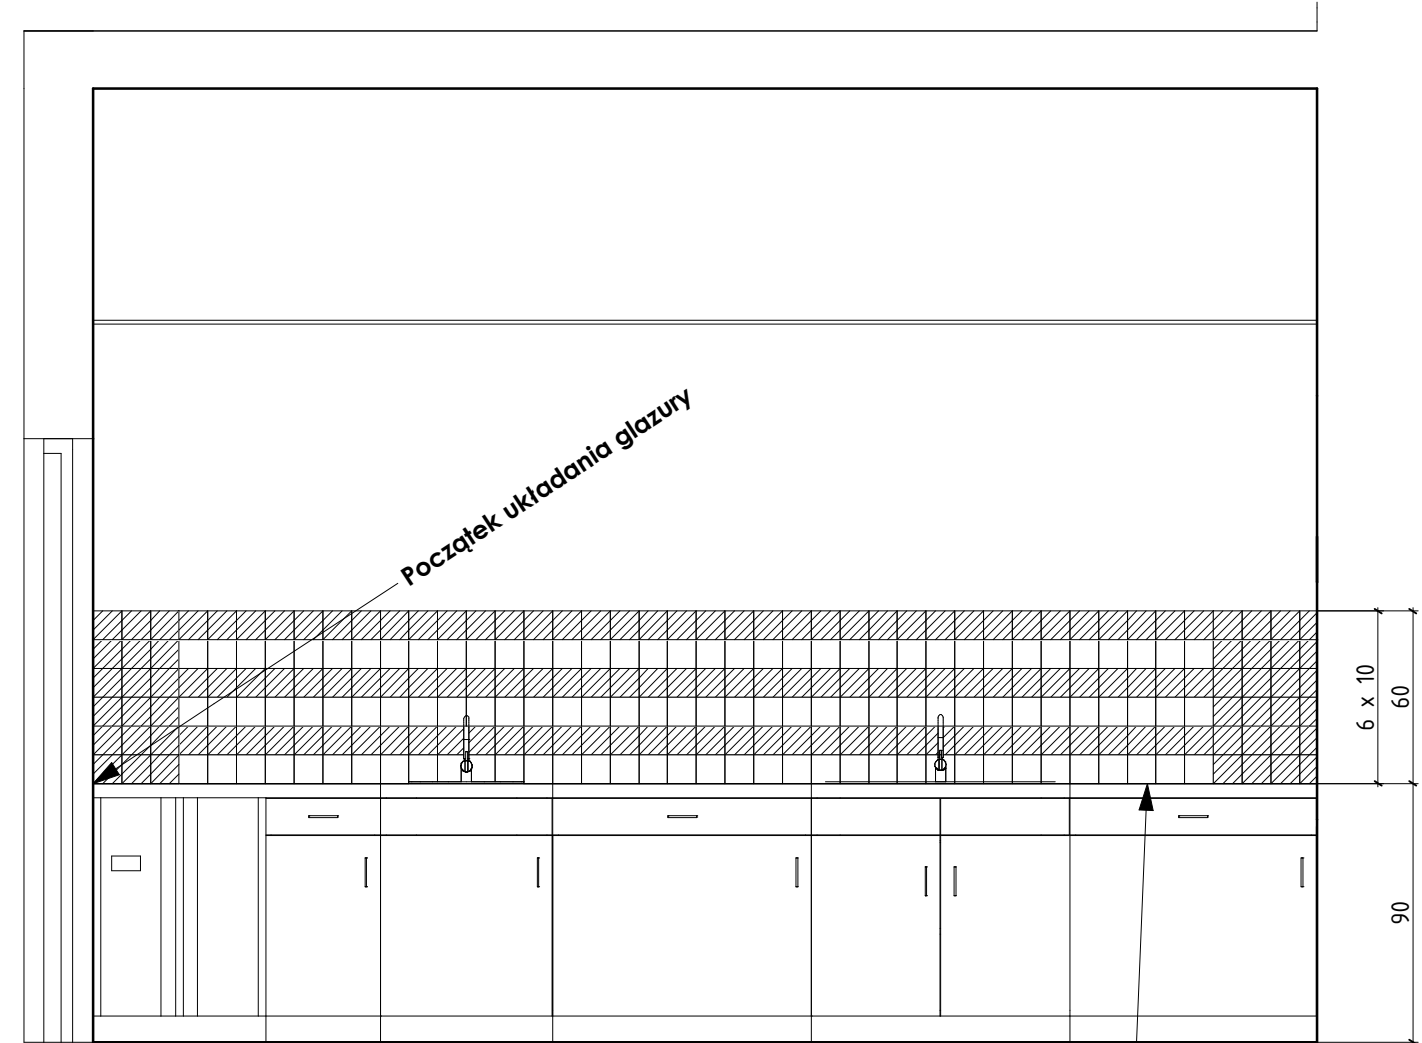

Uwagi:

Poziom górnej płaszczyzny blatu

1. Płytki ścienne w kolorze niebieskim i jasnoszarym, o wymiarach 10x10 cm z fugą szer. 2÷3mm w kolorze szarym.
2. Płytki podłogowe w kolorze niebieskim i jasnoszarym, o wymiarach 30x30 cm z fugą szer. 2÷3 mm w kolorze szarym.
3. Płytki podłogowe i ścienne tego samego rodzaju.
4. Cokolik wykonać po widocznym obwodzie pomieszczenia z płytek firmowych lub z ciętych płytek użytych do wyłożenia podłogi.
5. WSZYSTKIE WYMIARY SPRAWDZIĆ NA BUDOWIE!

Inwestor: **Politechnika Gdańska w Gdańsku**
80-952 Gdańsk-Wrzeszcz, ul. G. Narutowicza 11/12

Stanowisko	Nazwisko	Specj. uprawnień	Nr upr.	Podpis	Data
Projektant	mgr inż. arch. Jarosław Kwiatkowski	architektoniczna	208/Gd/99		6.2007

Tytuł rysunku: **Projekt rozbudowy i remontu budynku „Kuchni” na cele dydaktyczne i naukowe Wydziału Inżynierii Lądowej i Środowiska Politechniki Gdańskiej**

ARANŻACJA POMIESZCZENIA SOCJALNEGO

Podziałka	1:25	Faza	PB+PW	Branża	Architektura	Nr rys.	5	Nr rewizji	
-----------	------	------	-------	--------	--------------	---------	----------	------------	--

Jarosław Kwiatkowski Projektowanie
ul. Leszczyńskich 1B/10, 80-464 Gdańsk
tel./fax 058 3013333, 0503 575289, archikwiat@wp.pl, www.archikwiat.architekci.pl