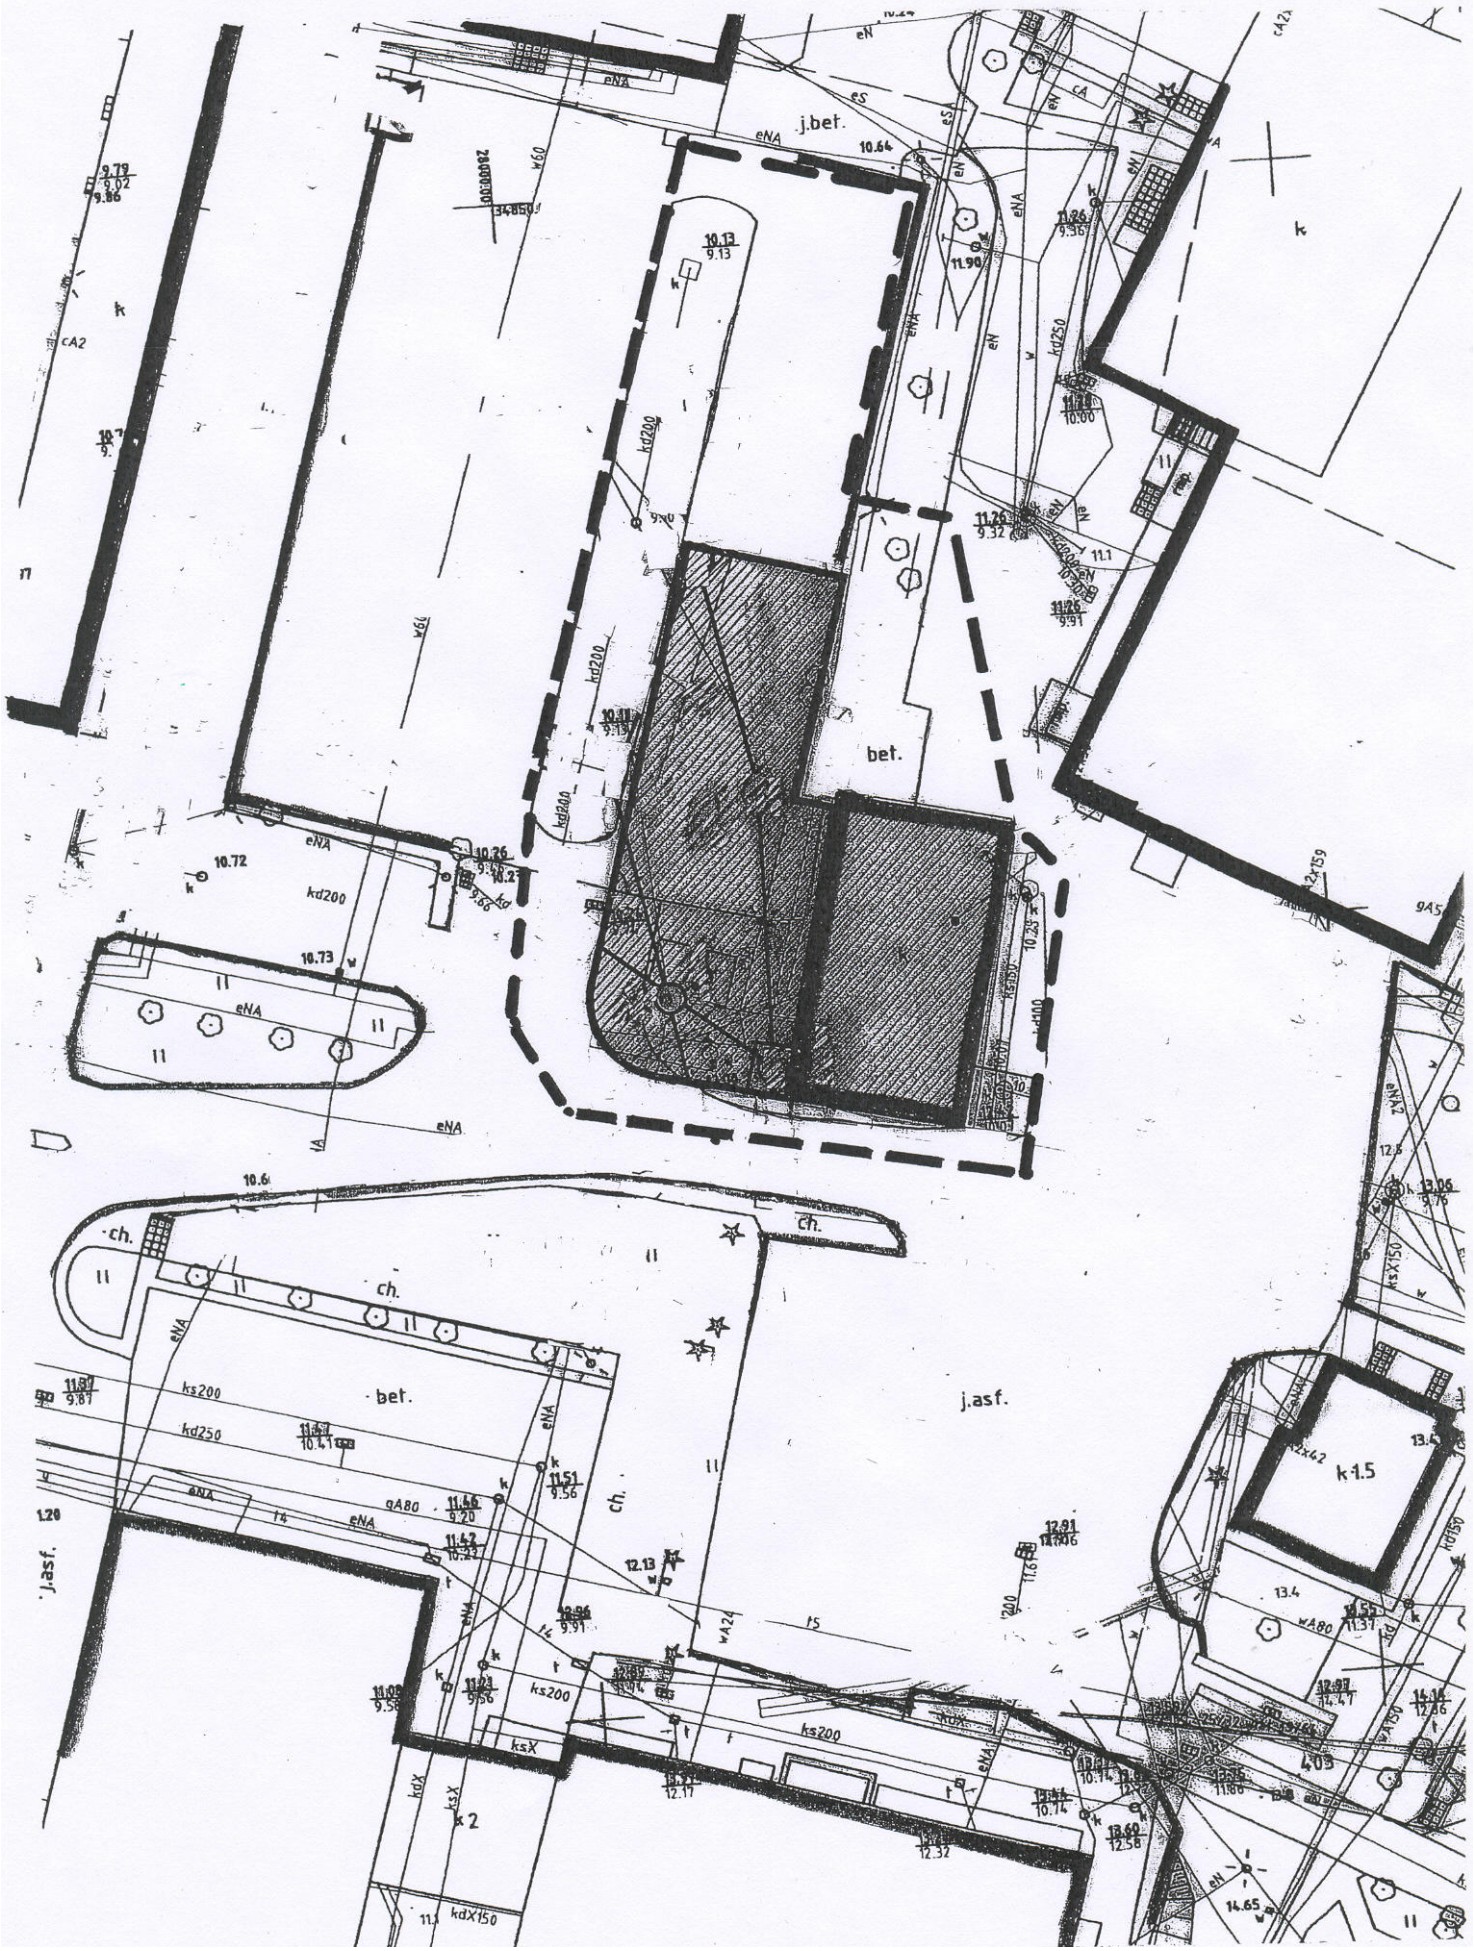BUDYNEK KUŹNI
GRANICE PLACU BUDOWY