ROZDZIELNICA – "RG"

PRZEZNACZENIE ODBIORNIK	ZASILANIE z ZK+SL Nr 1	OCHRONNIK PRZEPIĘCIOWY	ZASILANIE "TP"	ZASILANIE "T1"	ZASILANIE "TK–P"	ZASILANIE "TK–1"	① CNTRALA "CNW"	② NAWILŻACZ PAROWY "NP"	REZERWA
P instal. [kW]	238,7	—	42,2	32,5	7,5	5,5	72,6	68,4	10,0
Nr obwodu	0	01	1	2	3	4	5	6	7

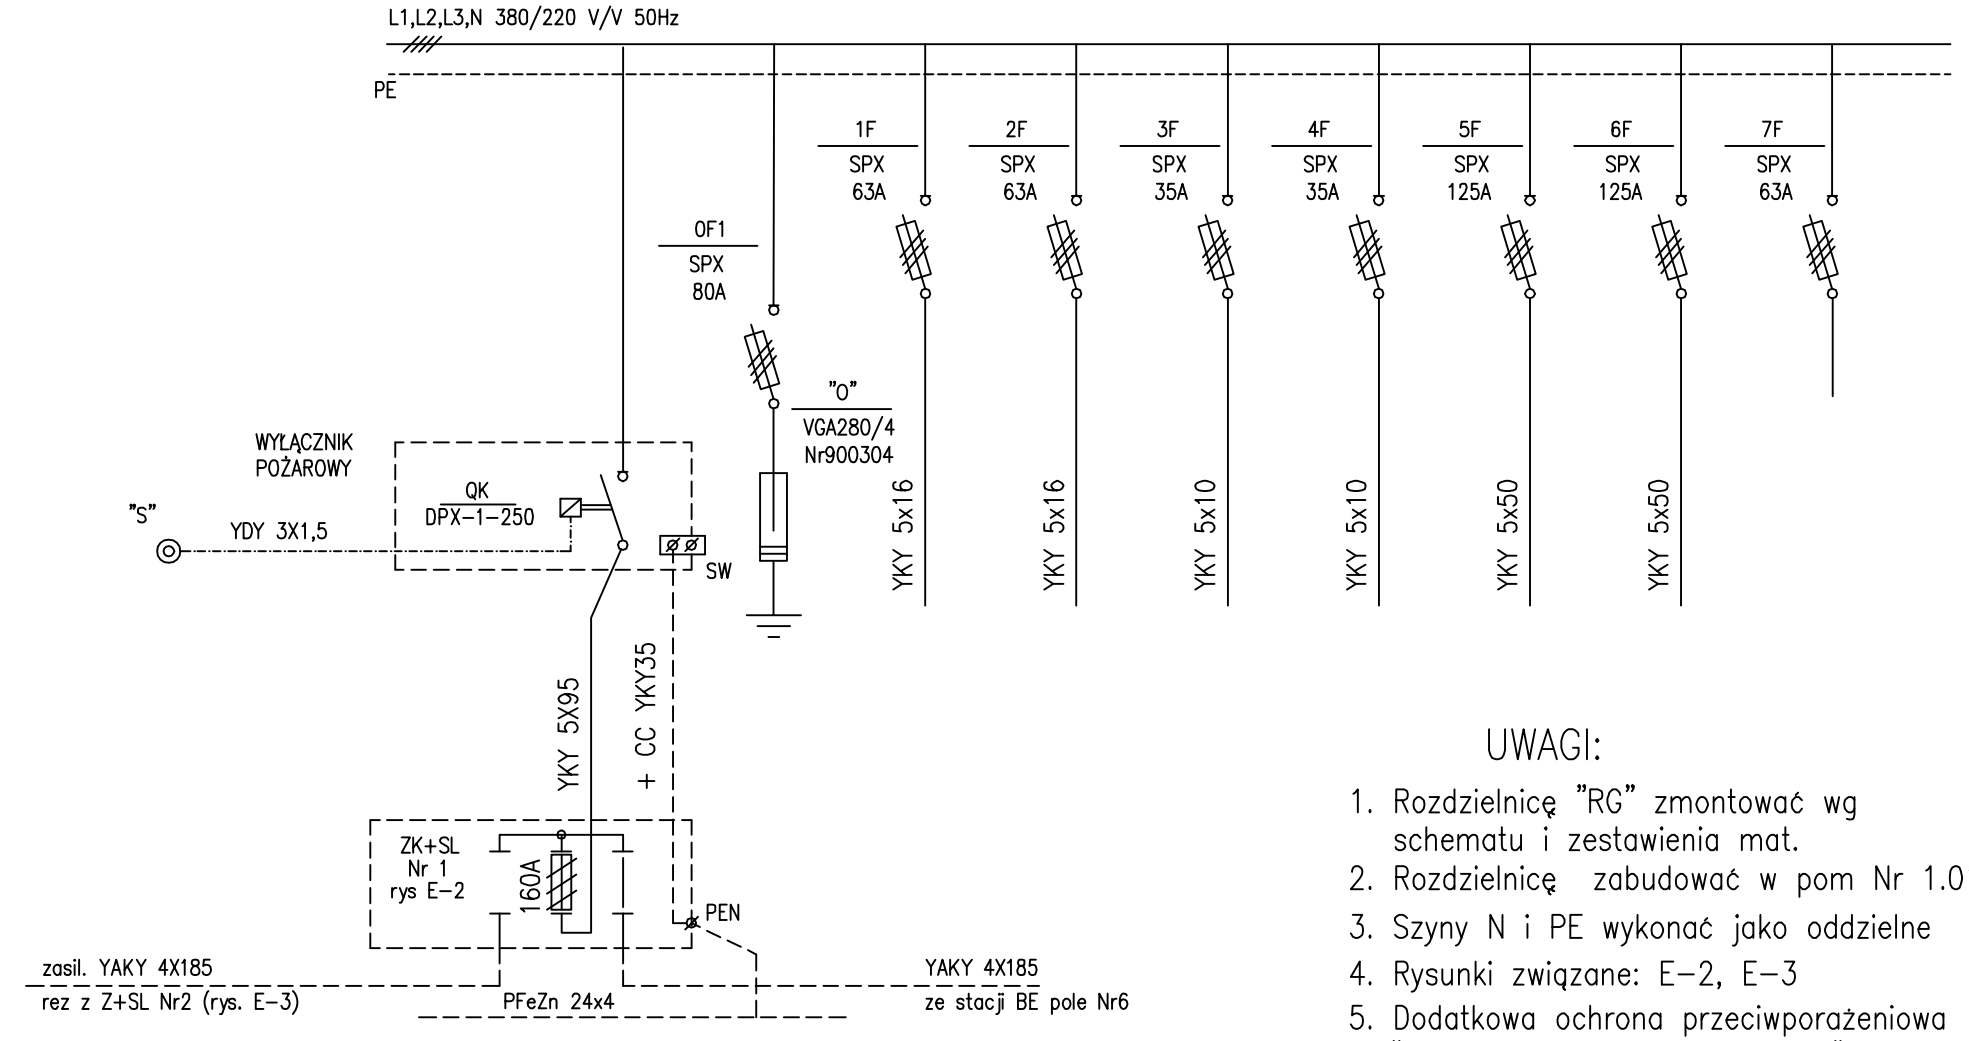

Pi = 238,7kW

Pobl = 93,0kW

Iobl = 149,1A

Ib = 160A

UWAGI:

1. Rozdzielnicę "RG" zmontować wg schematu i zestawienia mat.
2. Rozdzielnicę zabudować w pom Nr 1.01
3. Szyny N i PE wykonać jako oddzielne
4. Rysunki związane: E–2, E–3
5. Dodatkowa ochrona przeciwporażeniowa "samocznne szybkie wyłączanie"

WYKAZ MATERIAŁÓW DLA "RG"

1.	Rozdzielnica wnękowa typ XL3 400 ROZDZ. METAL. W–1200 Nr 20107 dzwiczki pełne + zamek nr 0094496 + wyposażenie:	szt. 1
1.1	Rozłącznik izolacyjny typ DPX–1–250	szt. 1
1.2	01F, 1F–6F – rozłącznik bezpiecznikowy typ SPX	szt. 8
1.3	"O" – ochronnik przepięciowy typ 003938	kpl. 1
1.4	"SW" – szyna wyrównawcza Cu 15x5, 100mm z zaciskami	kpl. 1
1.5	4 zaczepy + 2 wsporniki, nr kat. 09207	kpl. 1
1.6	podstawa montażowa, nr kat. 09250	szt. 1
1.7	osłona izolacyjna, nr kat. 09223	szt. 1
1.8	płyta perforowana, nr kat. 09298	szt. 2

Inwestor:

Politechnika Gdańska w Gdańsku
80-952 Gdańsk-Wrzeszcz, ul. G. Narutowicza 11/12

Stanowisko	Nazwisko	Specj. uprawnień	Nr upr.	Podpis	Data
Projektant	mgr inż. Stanisław Maciej Dąbrowski	elektryczna	469/72/Bg		V.2007
Sprawdzający	mgr inż. Mirosław Wróblewski	elektryczna	4509/Gd/90		

Tytuł rysunku: **Projekt rozbudowy i remontu budynku „Kuźni" na cele dydaktyczne i naukowe Wydziału Inżynierii Lądowej i Środowiska Politechniki Gdańskiej**

ROZDZIELNICA "RG"

Podziałka	Faza	Branża	Nr rys.	Nr rewizji
*	PB+PW	Elektryczna	**1E-6**	

Jarosław Kwiatkowski Projektowanie
ul. Leszczyńskich 1B/10, 80-464 Gdańsk
tel./fax 058 3013333, 0503 575289, archikwiat@wp.pl, www.archikwiat.architekci.pl