


ROZDZIELNICA PIĘTROWA "T-1"

OCHRONNIKI PRZEPIĘCIOWE	SYGN. OBECNOŚCI NAPIĘCIA	ZASILANIE Z "RC" Pole Nr 1	OŚWIETLENIE		GNIAZDA 1FAZ. OGÓL. PRZEZN.		GNIAZDA 3FAZ. 16A		REZERWA	REZERWA	REZERWA				
			2.02	2.03	2.04	2.01	2.02	2.03				2.04			
-	-	27,8	1,5	2,0	2,0	2,0	2,0	4,0	4,0	2,0	2,0				
0	020	021	21	22	23	24	25	26	27	28	29	30	31	32	33

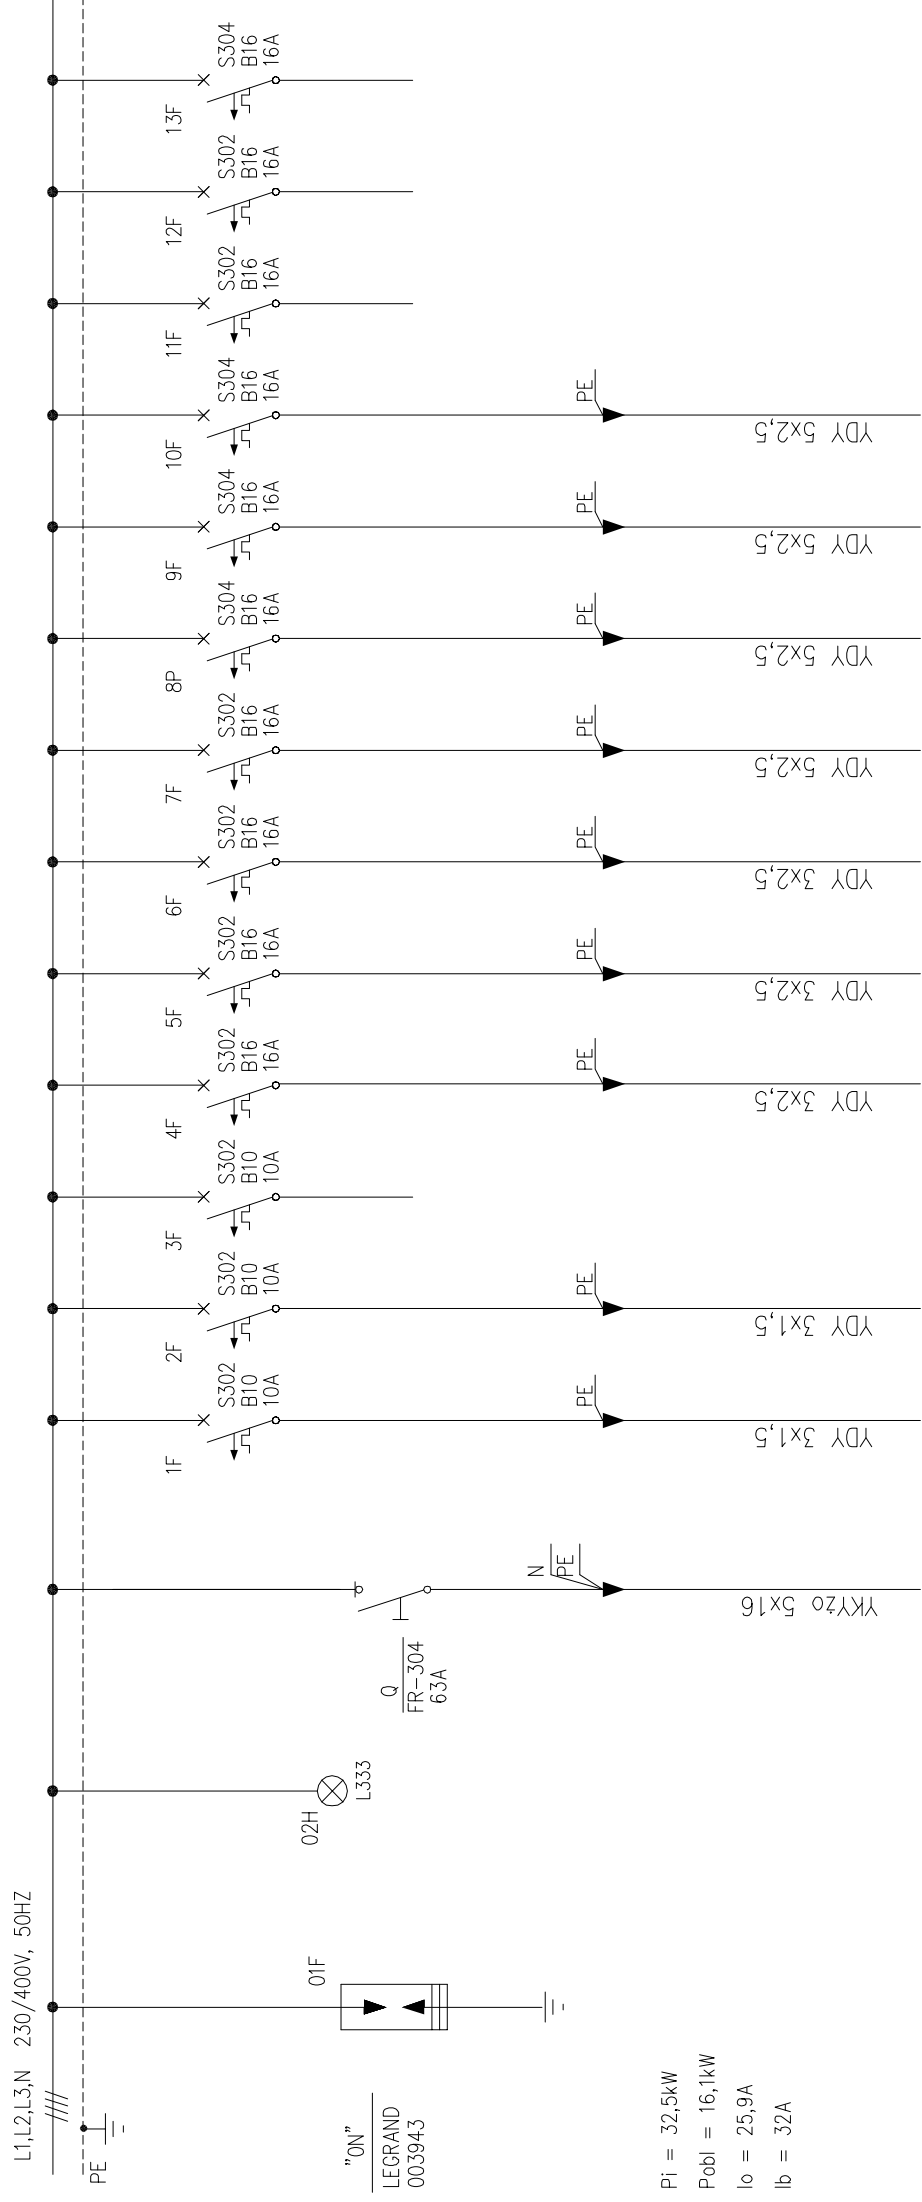

Pi = 32,5kW
 Pobl = 16,1kW
 Io = 25,9A
 Ib = 32A

WYKAZ MATERIAŁÓW

- Rozdzielnica wngkowa typ XL3 160 4R + drzwi 20264 listwy zaciskowe N+PE, zamek i wyposażenie nr:009379
- Q – Rozłącznik izolacyjny FR-304-63A – szt.1
- 01F – Ochronnik przeciwprzebieciowy czterobiegunowy nr 003943 klasa 2 "C" 15kA 1,2kV – kpl.1
- Lampka sygnalizacyjna trójfazowa typ L333 nr 003143 – kpl.1
- j.w. lecz typ S302 B10 – szt.3
- j.w. lecz typ S302 B16 – szt.6
- j.w. lecz typ S304 B16 – szt.4

UWAGI:

- Rozdzielnicę–tablicę "T-1" zabudować w korytarzu patrz rys. 1E-2 i 1E-4

Inwestor:					
Politechnika Gdańska w Gdańsku 80-952 Gdańsk-Wrzeszcz, ul. G. Narutowicza 11/12					
Stanowisko	Nazwisko	Specj. uprawnień	Nr upr.	Podpis	Data
Projektant	mgr inż. Stanisław Maciej Dąbrowski	elektryczna	469/72/Bg		V.2007
Sprawdzający	mgr inż. Mirosław Wróblewski	elektryczna	4509/Gd/90		
Tytuł rysunku: Projekt rozbudowy i remontu budynku „Kuzni” na cele dydaktyczne i naukowe Wydziału Inżynierii Ładowej i Środowiska Politechniki Gdańskiej					
ROZDZIELNICA PIĘTROWA "T-1" poziom piętra					
Podziałka	*	Faza	PB+PW	Nr rys.	1E-8
				Branża	Elektryczna
				Nr rewizji	

Jarosław Kwiatkowski Projektowanie
ul. Ileszczyńskich 1B/10, 80-464 Gdańsk
 tel./fax 058 3013333, 0503 575289, archikwiat@wp.pl, www.archikwiat.architekci.pl