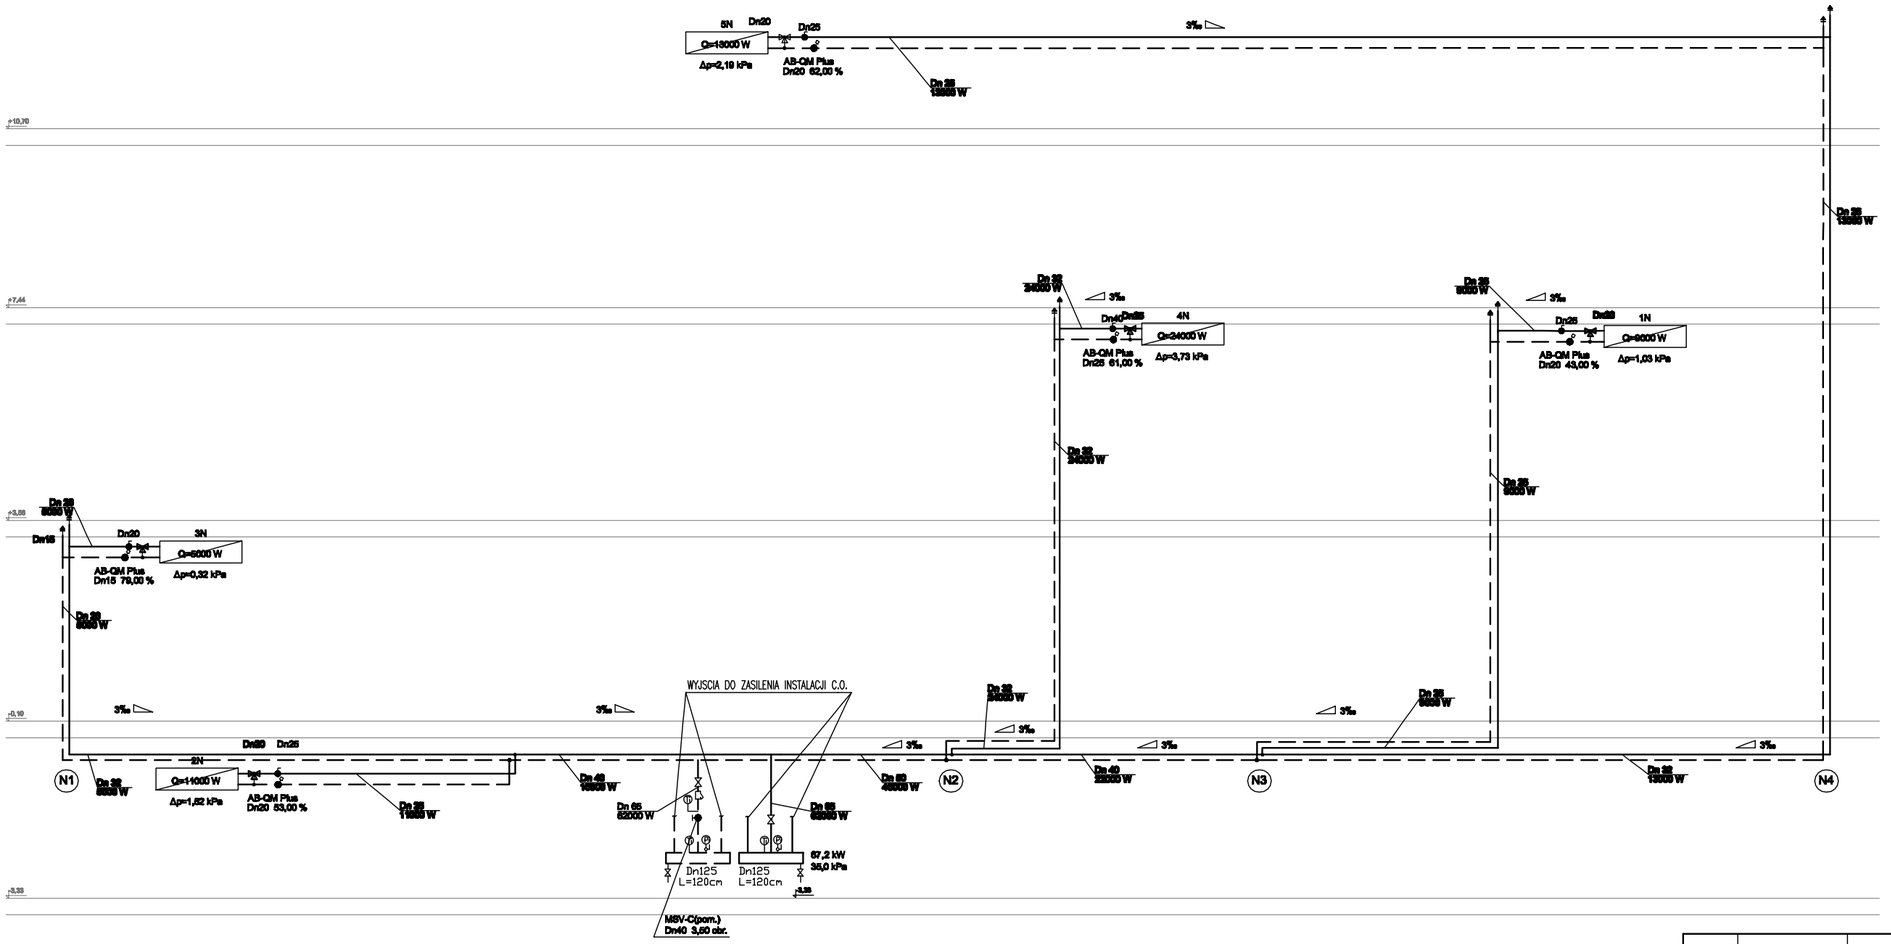

LEGENDA:

- RUROCIĄG ZASILAJĄCY (GAŁĄZKA)
- RUROCIĄG POWROTNY (GAŁĄZKA)
- WIELOFUNKCYJNY AUTOMATYCZNY ZAWÓR RÓWNOWAŻĄCY
- ZAWÓR KULOWY
- N1 — OZNACZENIE PIONU GRZEWCZEGO
- ZAWÓR TRÓJDROGOWY
- FILTR SIATKOWY
- 5N / Q=13000 W / Δp=2,19 kPa — ETYKIETA NAGRZEWNICY ZAWIERA :
  - NAZWA 5N
  - ZAPOTRZEBOWANIE NA CIEPŁO Q=13000 [W]
  - OPÓR WŁASNY
- ODPOWIETRZENIE INSTALACJI

L.p.	Data zmiany	Opis zmiany	podpis autora zmiany

Firma "RECORD" Sp. z o.o.
80-299 Gdańsk, ul. Homera 55
tel.(58) 340 35 67, fax.(58) 340 35 69
record@record.gda.pl, www.record.gda.pl

TEMAT: BUDYNEK WYDZIAŁU INŻYNIERII LĄDOWEJ I ŚRODOWISKA – "budynek żelbetu" POLITECHNIKI GDAŃSKIEJ INSTALACJA C.T.

Nr rysunku: 5

STADIUM: PROJEKT WYKONAWCZY

BRANŻA: SANITARNA

NAZWA RYSUNKU: ROZWINIĘCIE INSTALACJI C.T.

Skala: 1:100

Autorzy:	Imię i nazwisko:	Nr uprawnień	Data	Podpis
PROJEKTANT:	mgr inż. ELŻBIETA POZORSKA	2746/GD/86	08.2007r.	
OPRACOWAŁ:	mgr inż. MARCIN SZCZEPANIAK	–	08.2007r.	
SPRAWDZIŁ:	–	–	–	