



N1 - NADPROŻE NAD PROJEKTOWANYM OTWOREM W ŚCIANIE ISTNIEJĄCEJ 1:10

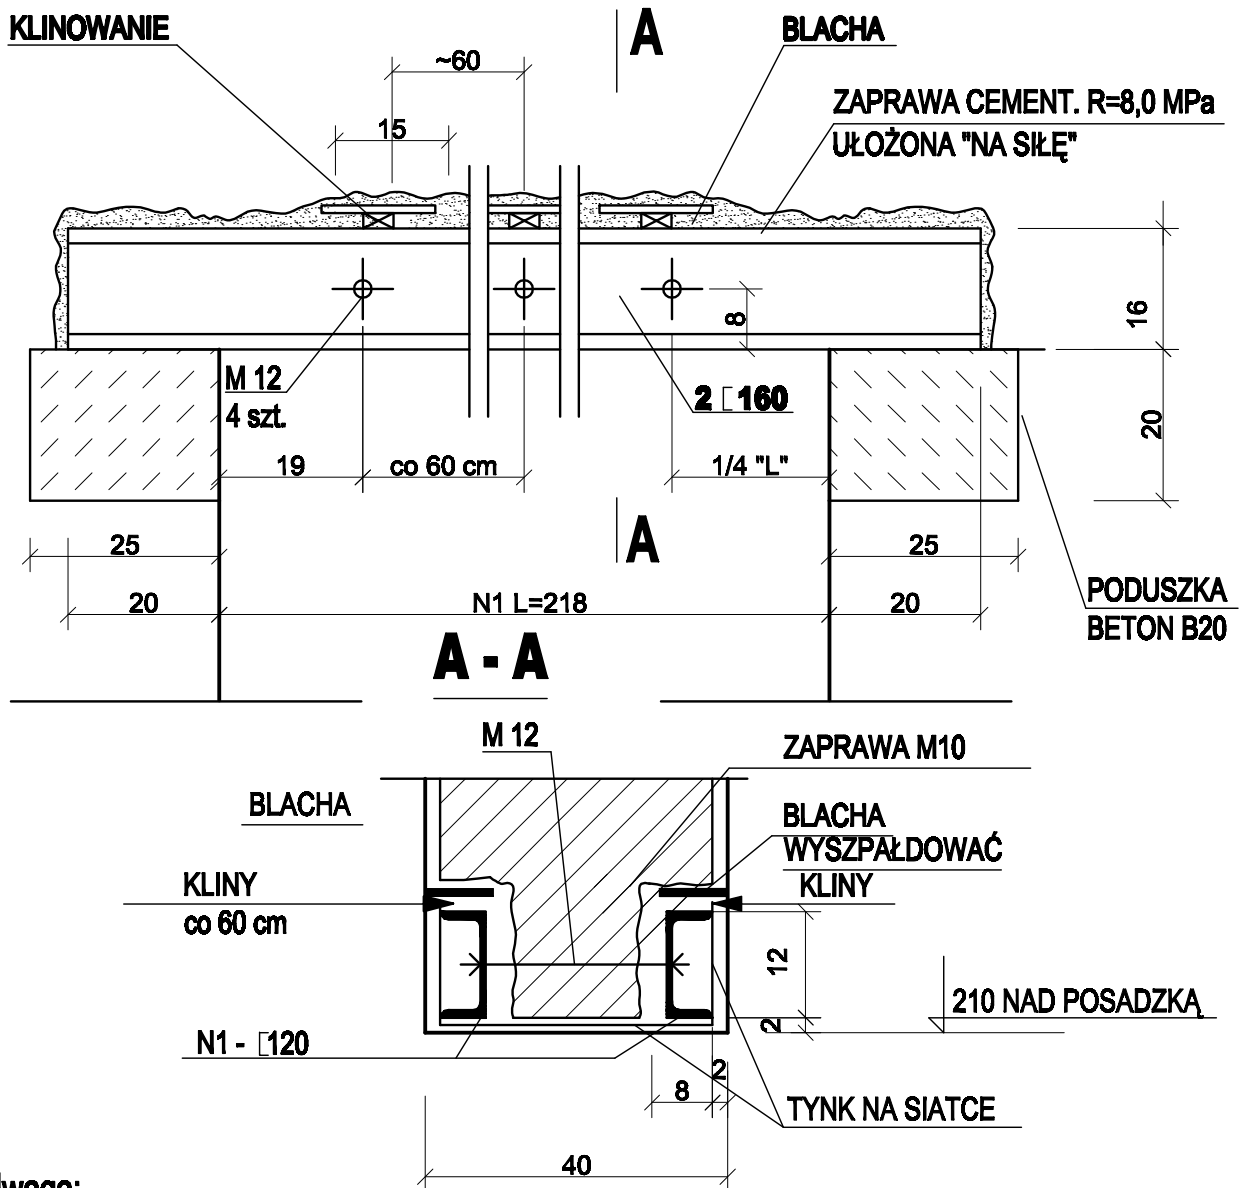

Uwaga:
1. Realizacja nadproży w/g opisu technicznego.

STAL St3SX
St0S- ø12

		Firma "RECORD" Sp. z o.o. 80-289 Gdańsk, ul. Homera 57 tel. (58) 340 35 87, fax. (58) 340 35 89 record@record.gda.pl, www.record.gda.pl		
		TEMAT: PROJEKT ADAPTACJI POMIESZCZENIE NR 19 NA WĘZEL CO		Nr rysunku: A2
STADIUM: WYKONAWCZY		BRANŻA: ARCHITEKTURA		
NAZWA RYSUNKU: NADPROŻE STALOWE		Skala: 1:10		
Autorzy:	Imię i nazwisko:	Nr uprawnień	Data	Podpis
PROJEKTANT:	mgr inż. arch. Stefan Sterczewski	UAN 6346/99/99	06/2007	
OPRACOWAŁ:				
SPRAWDZIŁ:				