Rozwinięcie instalacji c.o

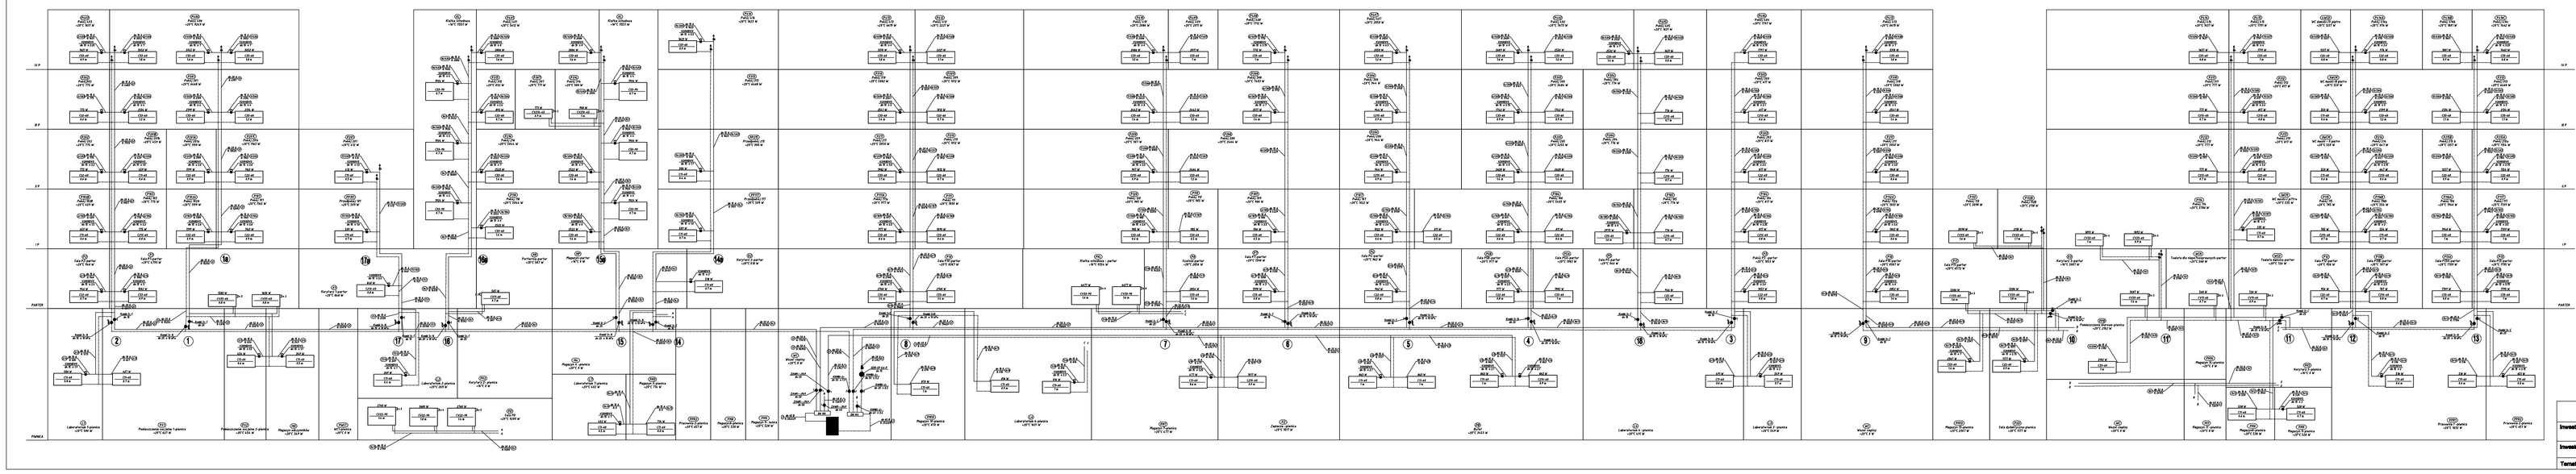

	opracował:	mgr inż. Maciej Lewandowski mgr inż. Agata Wenglowska
Inwestycja:	Projekt instalacji c.o. w budynku "HYDRO" Wydział Inżynierii Lądowej Politechnika Gdańska	Data: 09.07r.
Inwestor:	Politechnika Gdańska Wydział Inżynierii Lądowej	Skala: -
Temat rys.:	Rozwinięcie instalacji c.o	Nr rys.: 7