


Pomieszczenie węzła cieplnego

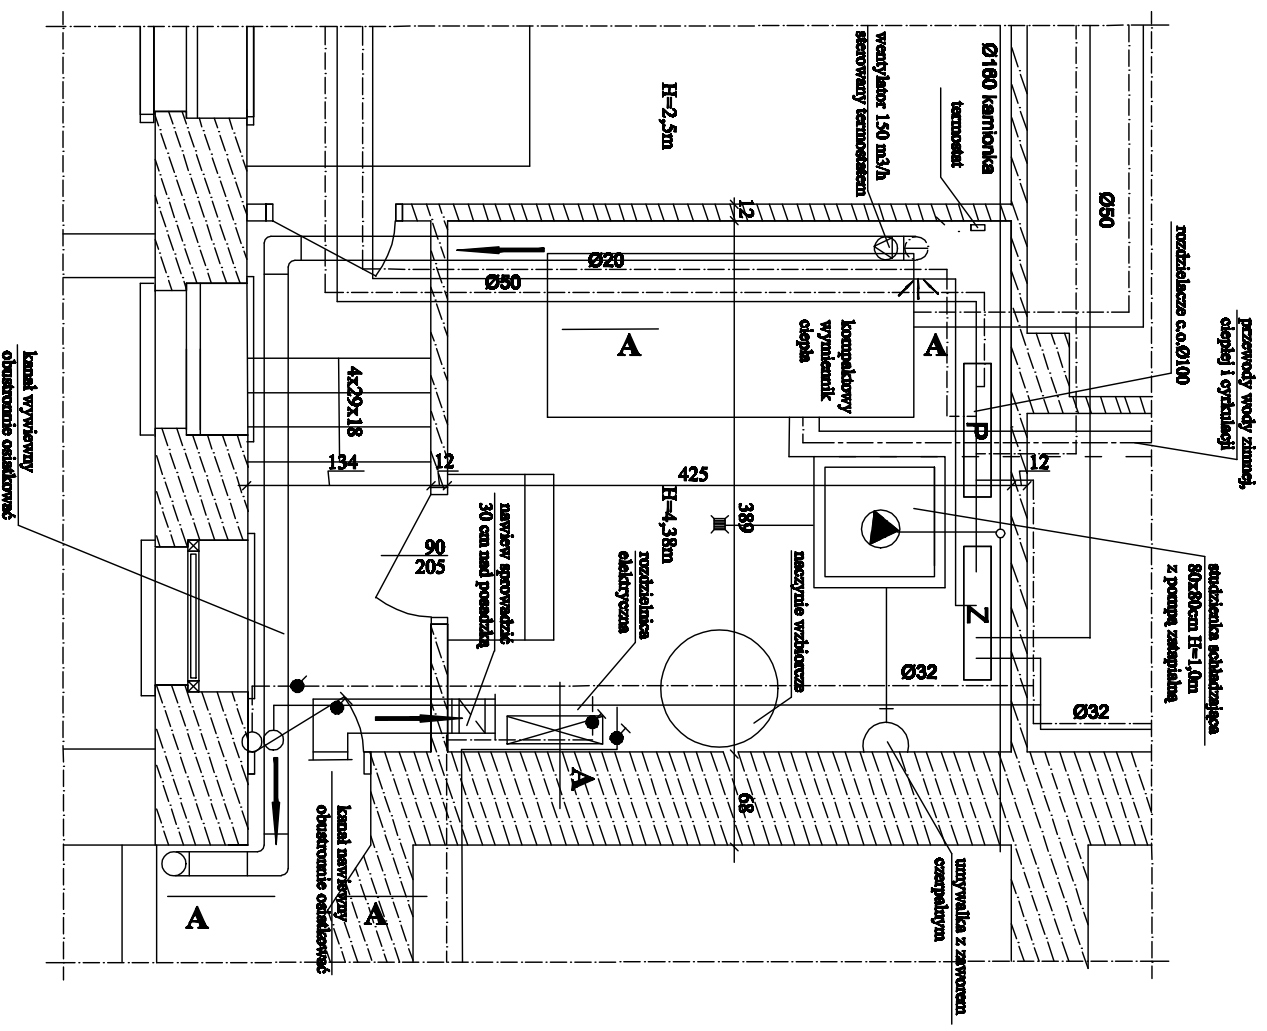

	mgr inż. Maciej Lewandowski
opracował:	mgr inż. Agata Wiergonowska
inwestycja:	Projekt instalacji c.o. w budynku "HYDRIC" Wydział Inżynierii Lądowej Politechniki Gdańskiej
inwestor:	Politechnika Gdańska Wydział Inżynierii Lądowej
Temat rys.:	Rzut pomieszczenia węzła cieplnego
	Data: 09.07r.
	Skala: 1:50
	Nr rys.: 8