


# Profil kanalizacji sanitarnej

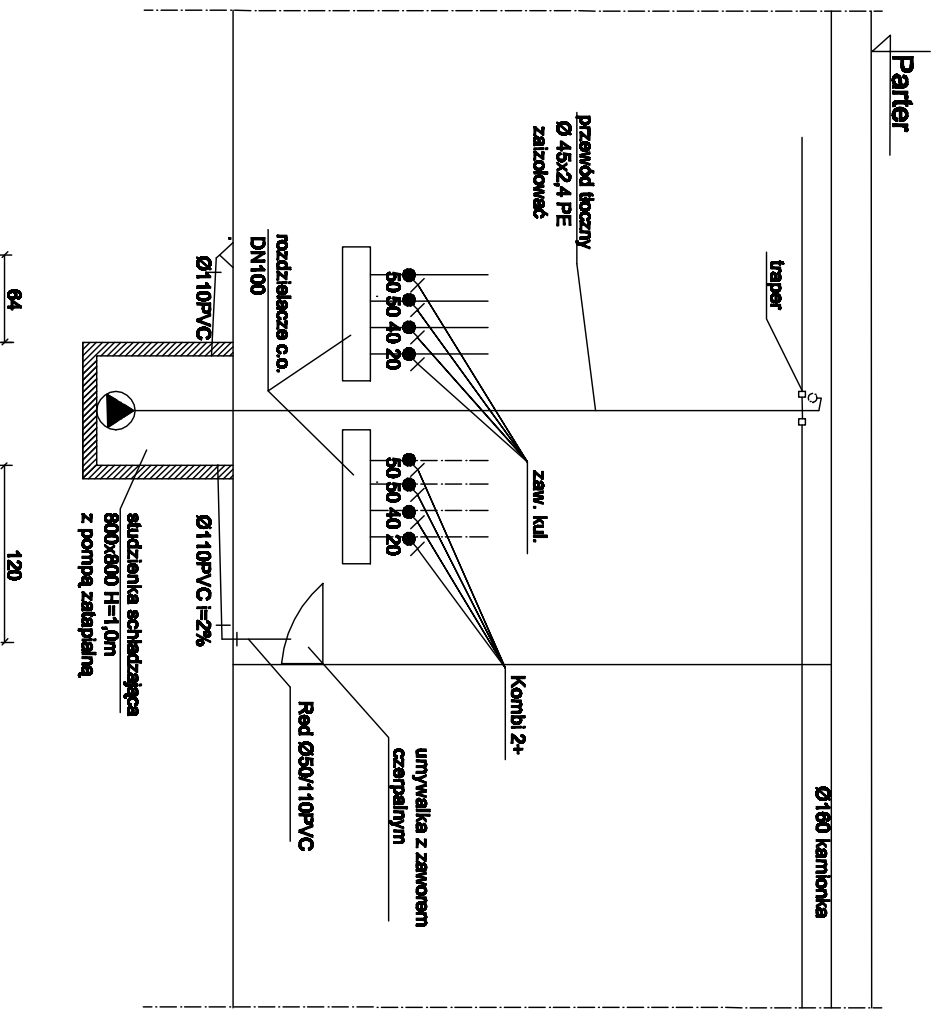

	opracował:	mgr inż. Maciej Lewandowski
	mgr inż. Agata Wiergonowska	
Inwestycja:	Projekt instalacji c.o. w budynku "HYDRIC"	Data: 09.07r.
	Wydział Inżynierii Łączowej Politechniki Gdańskiej	
Inwestor:	Politechnika Gdańska	Skala: 1:50
	Wydział Inżynierii Łączowej	
Temat rys.:	Profil kanalizacji sanitarnej w węźle ciepłym	Nr rys.: 9