


Przekrój A-A

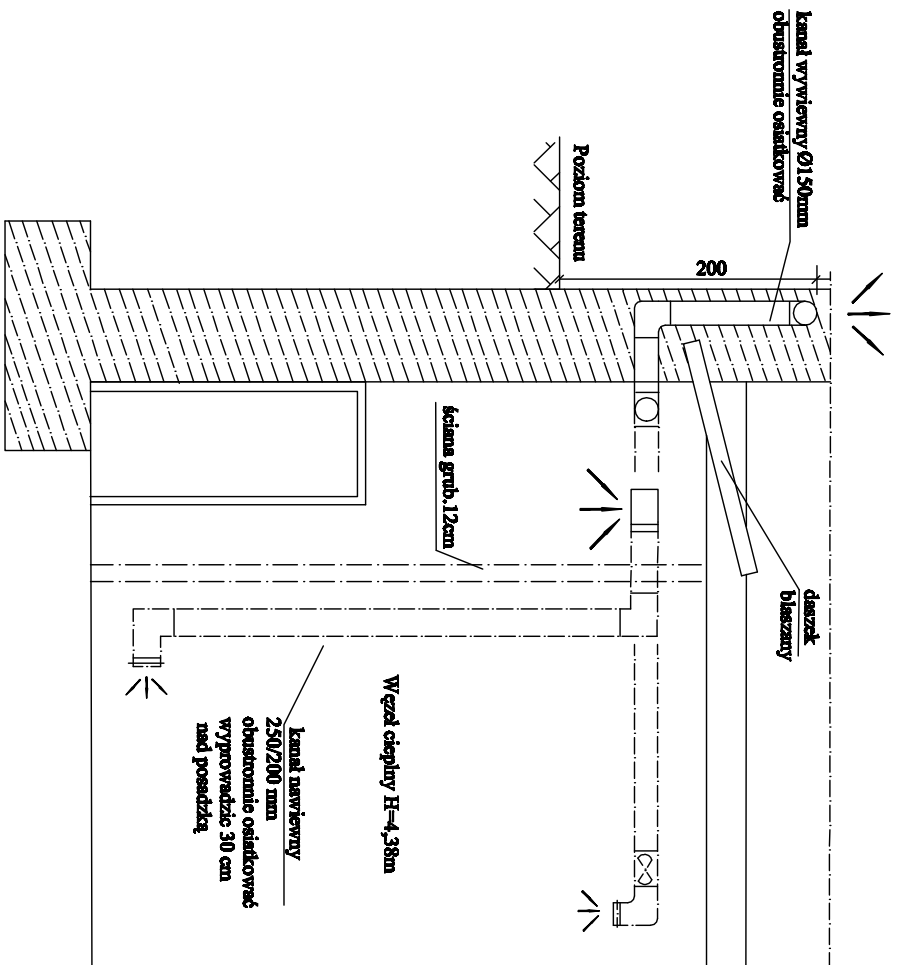

	opracował: mgr inż. Maciej Lewandowski mgr inż. Agata Wiergonowska	
Investycja:	Projekt instalacji c.o. w budynku "HYDRON" Wydział Inżynierii Łączowej Politechniki Gdańskiej	Data: 09.07r.
Investor:	Politechnika Gdańska Wydział Inżynierii Łączowej	Skala: 1:50
Temat rys.:	Przekrój A-A	Nr rys.: 10