



# INWENTARYZACJA RZUT I PÉTRA SKALA 1:100

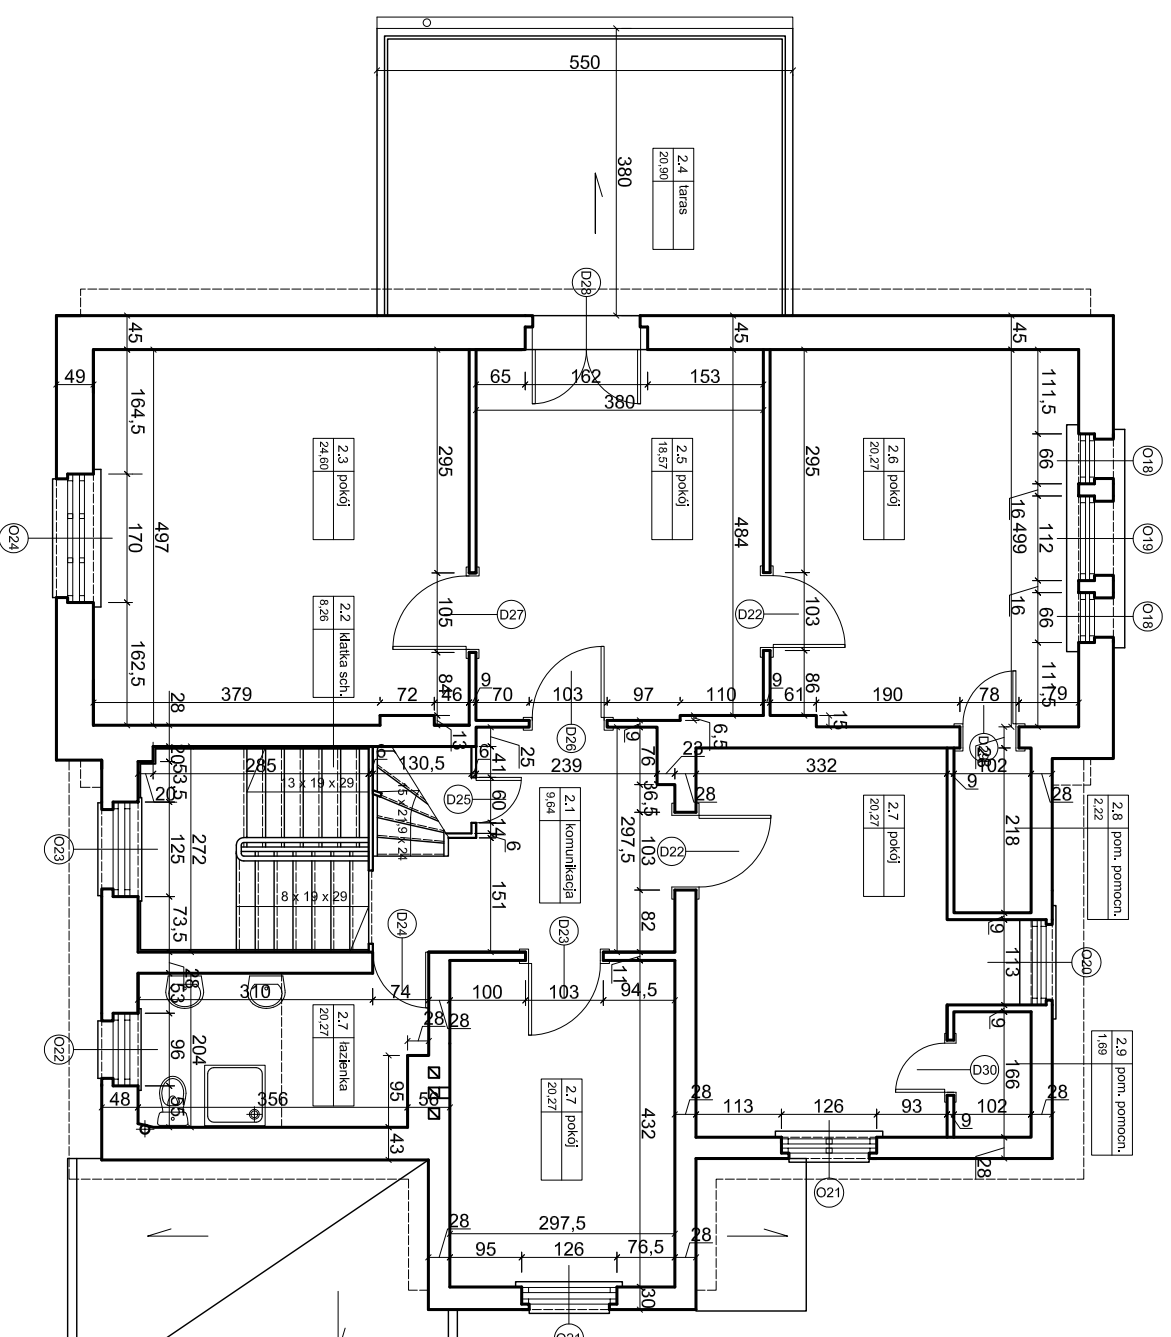

 TECCOM Sp. z o.o. ul. Czerwony Dwiek 8 80-001 Gdańsk tel. (58) 655-00-71 w. 150 www.teccom.pl teccom@teccom.gda.pl	PREZEMONT RYS:	Projekt architektoniczny adaptacji i remontu kameralnego budynku Politechniki Gdańskiej w Gdańsku RZUT I PÉTRA	SKALA: 1:100
	INWESTOR:	POLITECHNIKA GDANSKA ul. Narutowicza Gdańsk	STADIUM: INWENTARYZACJA BRANŻA: ARCHITEKTURA
PROJEKTOWAŁ:	mgr inż arch. Sławomir Stępczowski	UPRAWNIENIA: UAN 8346/39/89	DATA: 07.07
WSPÓŁPRACÓWCA:	Anna Wólczyńska	PODPIS:	NR RYSUNKU: A-04
SPRAWDZIŁ:	.....		
KIEROWNIK PRACOWNI:	mgr inż Bogdan Woźniak	6358/Gd/194	