



INWENTARYZACJA

PRZEKRÓJ A-A

SKALA 1:100

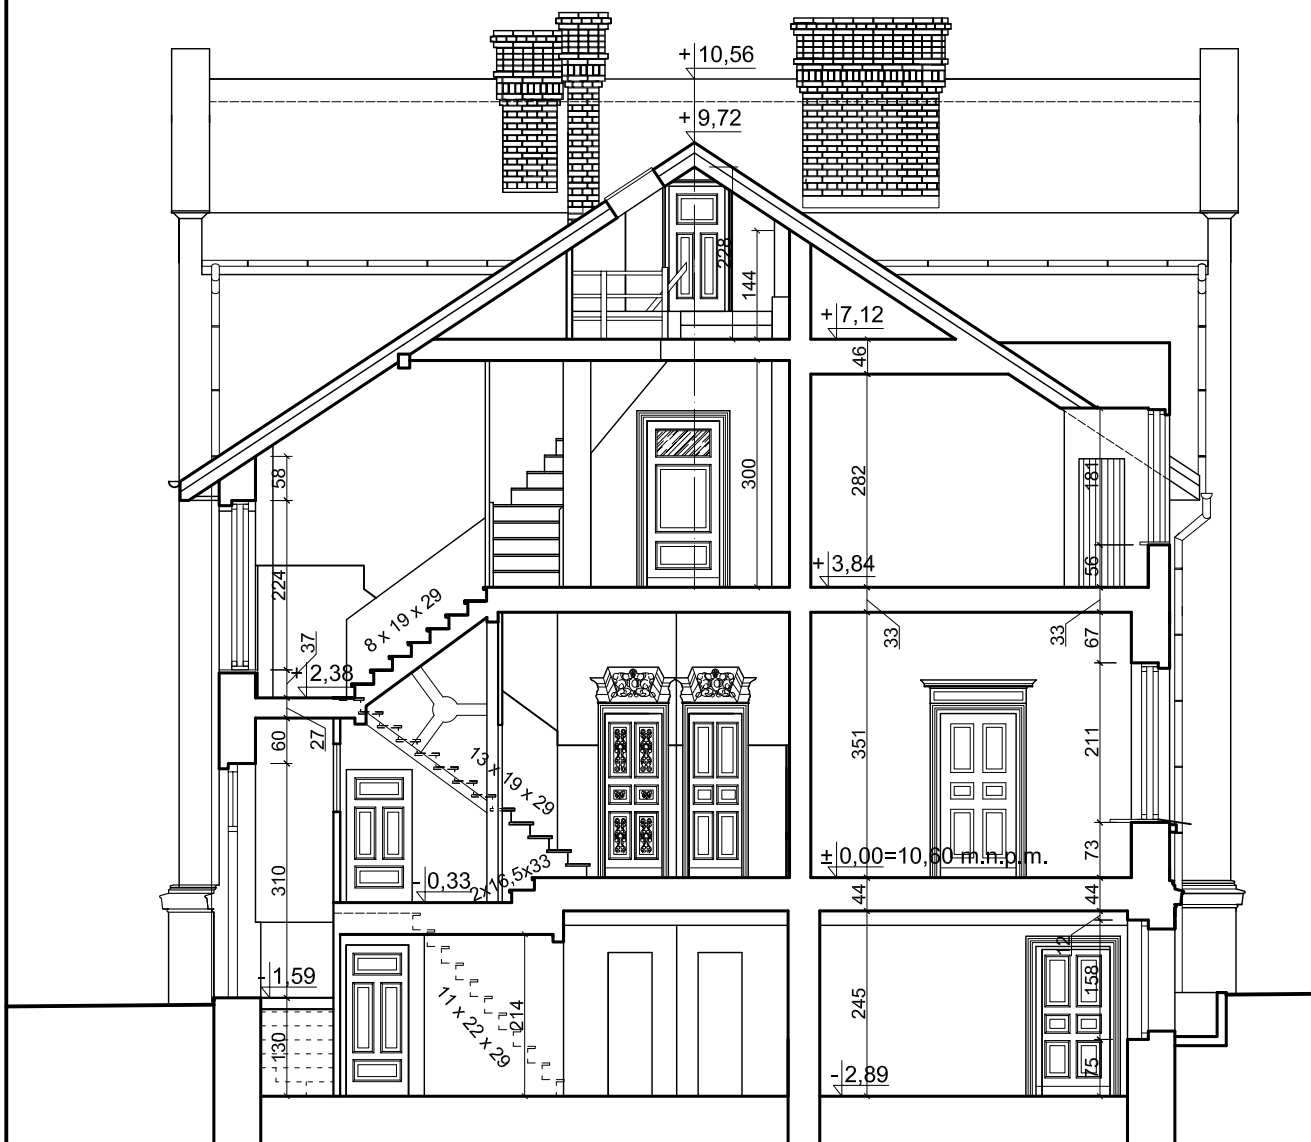

 Sp. z o.o. TECCOM TECCOM Sp. z o.o. 80-265 Gdańsk ul. Czarny Dwór 8 tel. (58) 553-00-71 w.150 fax. (58) 348-79-69 teccom@teccom.gda.pl	PRZEDMIOT RYS.:	Projekt architektoniczny adaptacji i remontu kapitalnego budynku Politechniki Gdańskiej w Gdańsku PRZEKRÓJ A-A		SKALA:	1:100
	OBIEKT:	BUDYNEK POLITECHNIKI GDAŃSKIEJ ul. Aleja Zwycięstwa 27 Gdańsk		STADIUM:	
	INWESTOR:	POLITECHNIKA GDAŃSKA ul. Narutowicza Gdańsk		INWENTARYZACJA BRANŻA:	ARCHITEKTURA
				DATA:	07.07
PROJEKTOWAŁ:	IMIĘ I NAZWISKO	UPRAWNIENIA	PODPIS	NR RYSUNKU:	
	mgr inż arch. Stefan Sterczewski	UAN 8346/39/89		A-09	
WSPÓŁPRACA:	Anna Wolniewicz				
SPRAWDZIŁ:				
KIEROWNIK PRACOWNI:	mgr inż Bogdan Woźniak		6358/Gd/94		