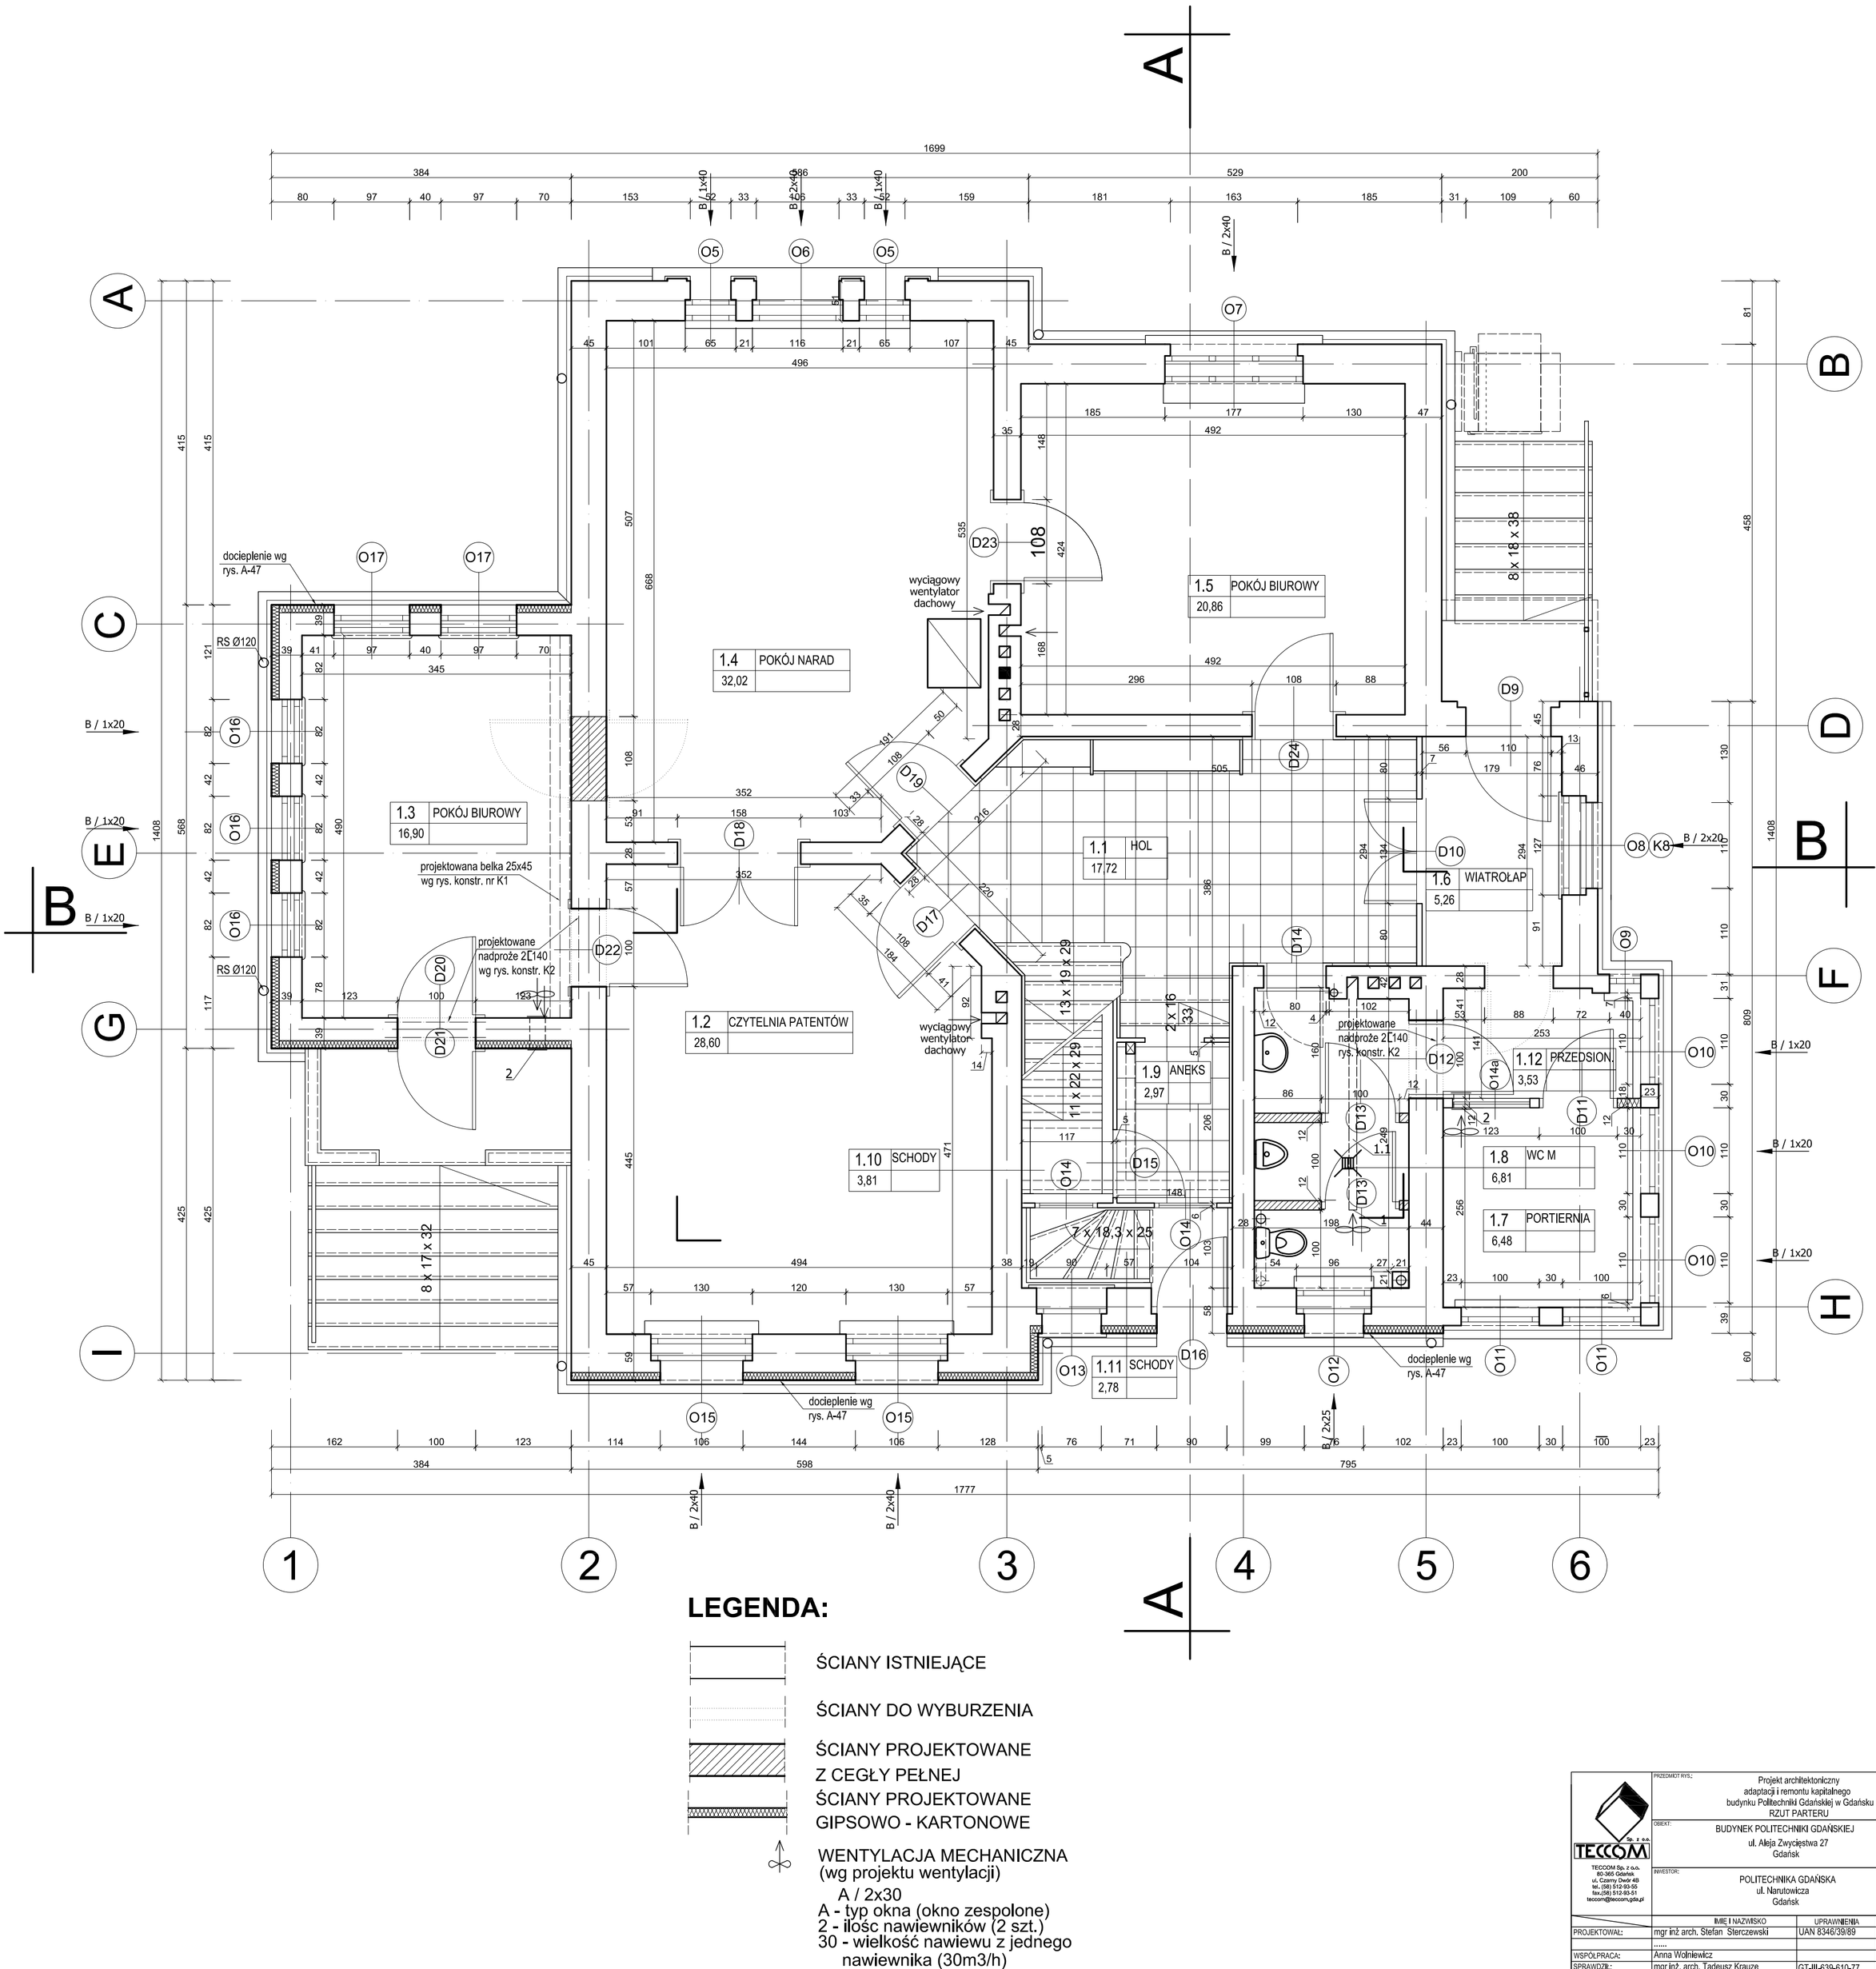

LEGENDA:

- ŚCIANY ISTNIEJĄCE
- ŚCIANY DO WYBURZENIA
- ŚCIANY PROJEKTOWANE Z CEGŁY PEŁNEJ
- ŚCIANY PROJEKTOWANE GIPSOWO - KARTONOWE
- WENTYLACJA MECHANICZNA (wg projektu wentylacji)
  A / 2x30
  A - typ okna (okno zespolone)
  2 - ilośc nawiewników (2 szt.)
  30 - wielkość nawiewu z jednego nawiewnika (30m3/h)

TECCOM Sp. z o.o.
80-365 Gdańsk
ul. Czarny Dwór 48
tel.,(58) 512-93-55
fax.(58) 512-93-51
teccom@teccom.gda.pl

PRZEDMIOT RYS.: Projekt architektoniczny adaptacji i remontu kapitalnego budynku Politechniki Gdańskiej w Gdańsku
RZUT PARTERU

OBIEKT: BUDYNEK POLITECHNIKI GDAŃSKIEJ
ul. Aleja Zwycięstwa 27
Gdańsk

INWESTOR: POLITECHNIKA GDAŃSKA
ul. Narutowicza
Gdańsk

SKALA: 1:50
STADIUM: PBW
BRANŻA: ARCHITEKTURA
DATA: 01.2008
NR RYSUNKU: A-13

	IMIĘ I NAZWISKO	UPRAWNIENIA	PODPIS
PROJEKTOWAŁ:	mgr inż arch. Stefan Sterczewski	UAN 8346/39/89	
	.....		
WSPÓŁPRACA:	Anna Wolniewicz		
SPRAWDZIŁ:	mgr inż. arch. Tadeusz Krauze	GT-III-639-610-77	
KIEROWNIK PRACOWNI:	mgr inż Bogdan Woźniak	6358/Gd/94	