



ELEWACJA PÓŁNOCNA  
SKALA 1:75

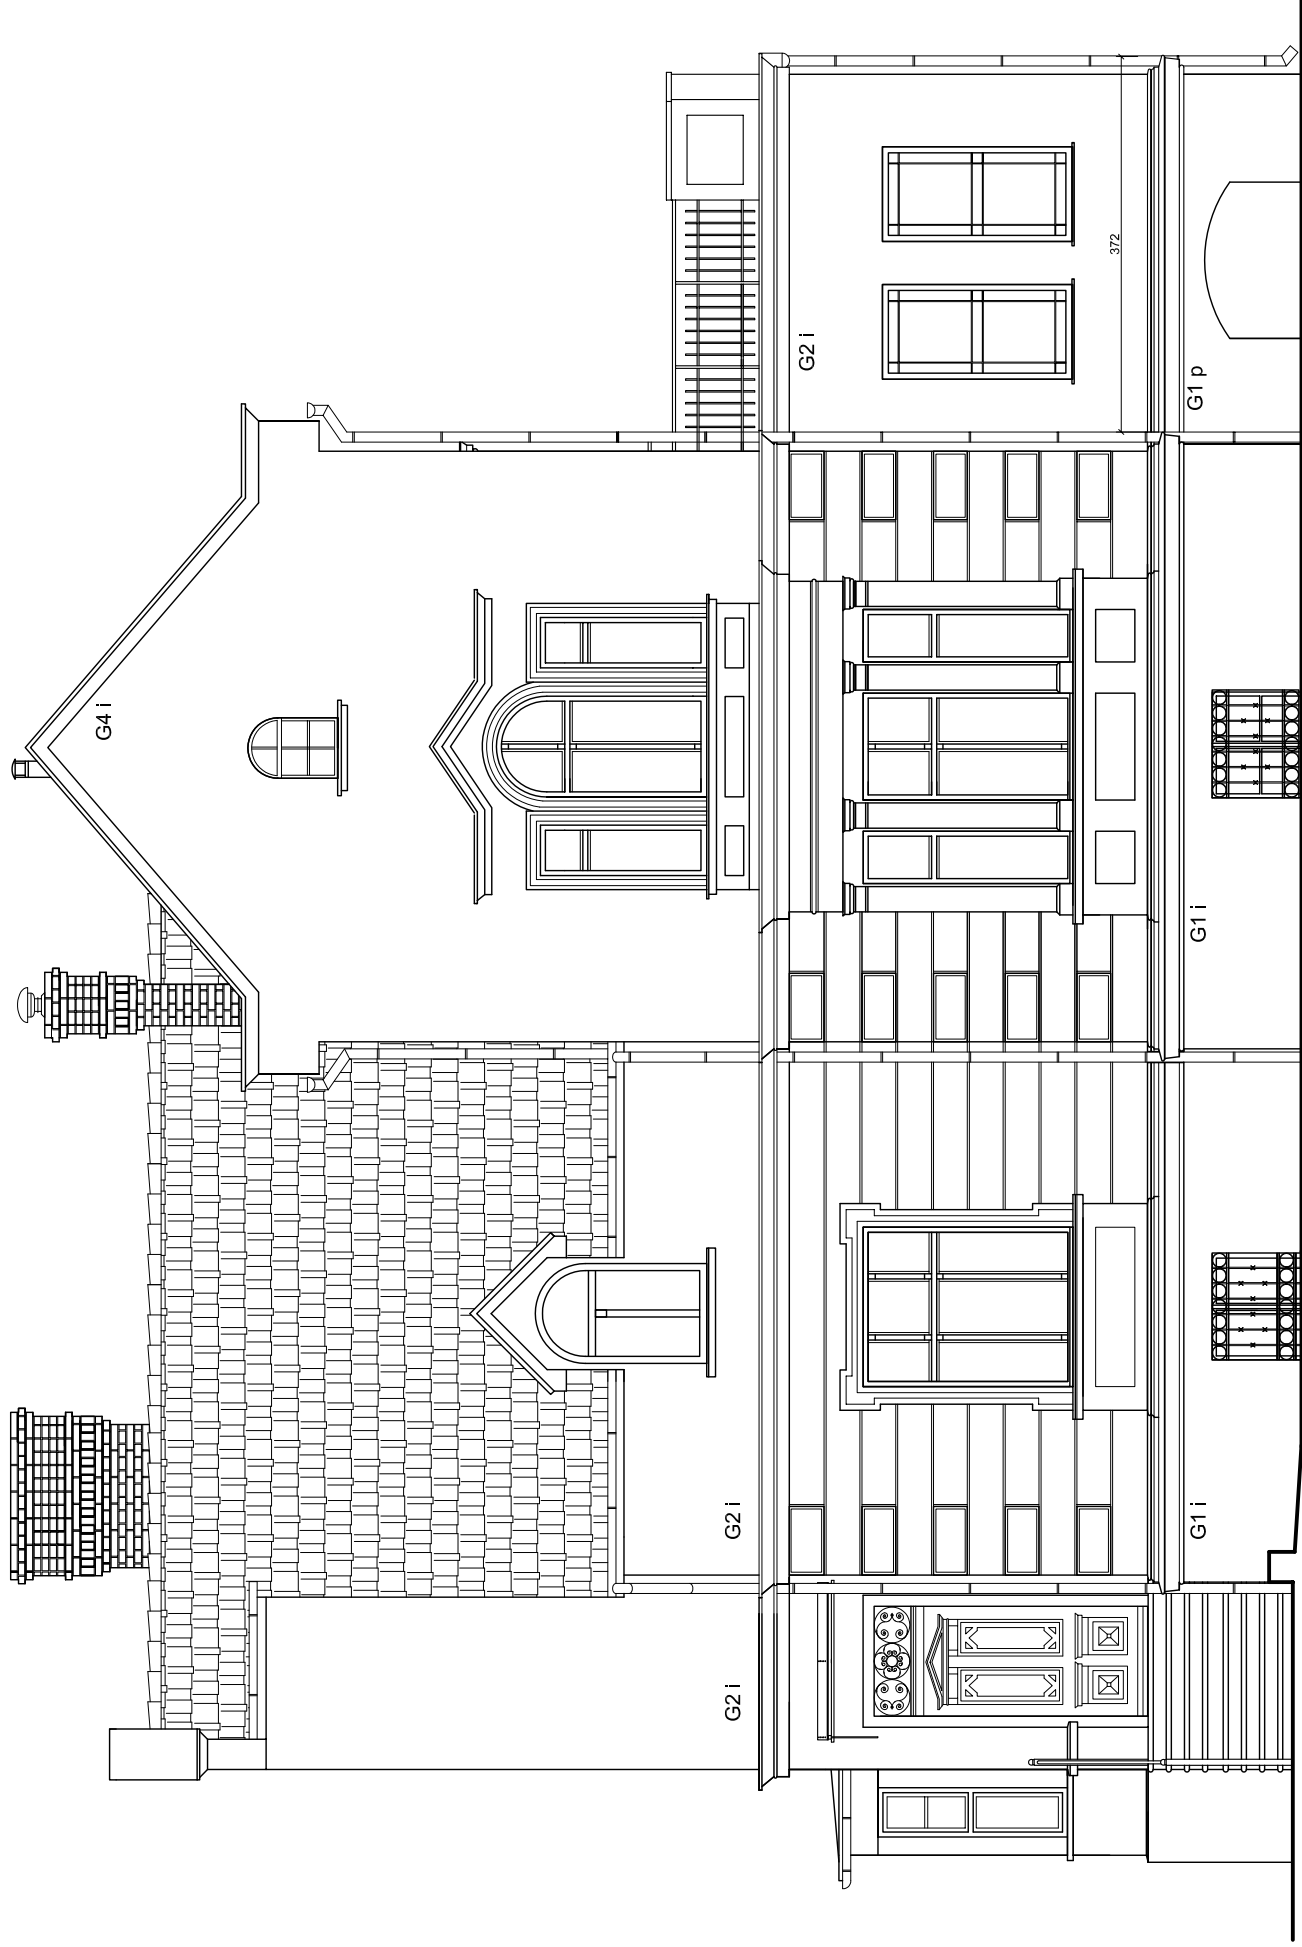

LEGENDA

G1 i - GZYMSY ISTNIEJĄCE - WZÓR  
G1 p - GZYMSY PROJEKTOWANE  
W OPARCIU O WZÓR

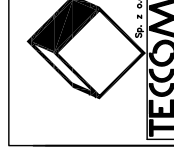

TECOM Sp. z o.o.  
80-365 Gdańsk  
ul. Czarny Dwór 8  
tel. (58) 653-00-71, w. 150  
tecom@tecom.pl

PRZEDMIOT RYS.

Projekt architektoniczny  
adaptacji i remontu kapitałnego  
budynku Politechniki Gdańskiej w Gdańsku  
ELEWACJA PÓŁNOCNA

OBIEKT

BUDYNEK POLITECHNIKI GDAŃSKIEJ  
ul. Aleja Zwycięstwa 27  
Gdańsk

INWESTOR

POLITECHNIKA GDAŃSKA  
ul. Narutowicza  
Gdańsk

SKALA:

1:75

STADIUM:

PBW

BRANŻA:

ARCHITEKTURA

DATA:

09.2007

NR RYSUNKU:

A-17

IMIĘ I NAZWISKO

mgr inż. arch. Stefan Sierczewski

UPRAWNIENIA

UAN 8346/39/89

PROJEKTOWAŁ:

.....

WSPÓŁPRACA:

mgr inż. arch. Anna Wólniewicz

SPRAWDZIŁ:

mgr inż. arch. Tadeusz Krauze

KIEROWNIK PRACOWNI:

mgr inż. Bogdan Wozniak