





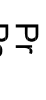
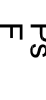
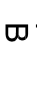

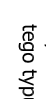
6986 OGRODZENIE Z SIATKI STALOWEJ DO ROZBIÓRKI  
Aleksandra Puszkina

18x161+39  
2898

23x161+117  
3703

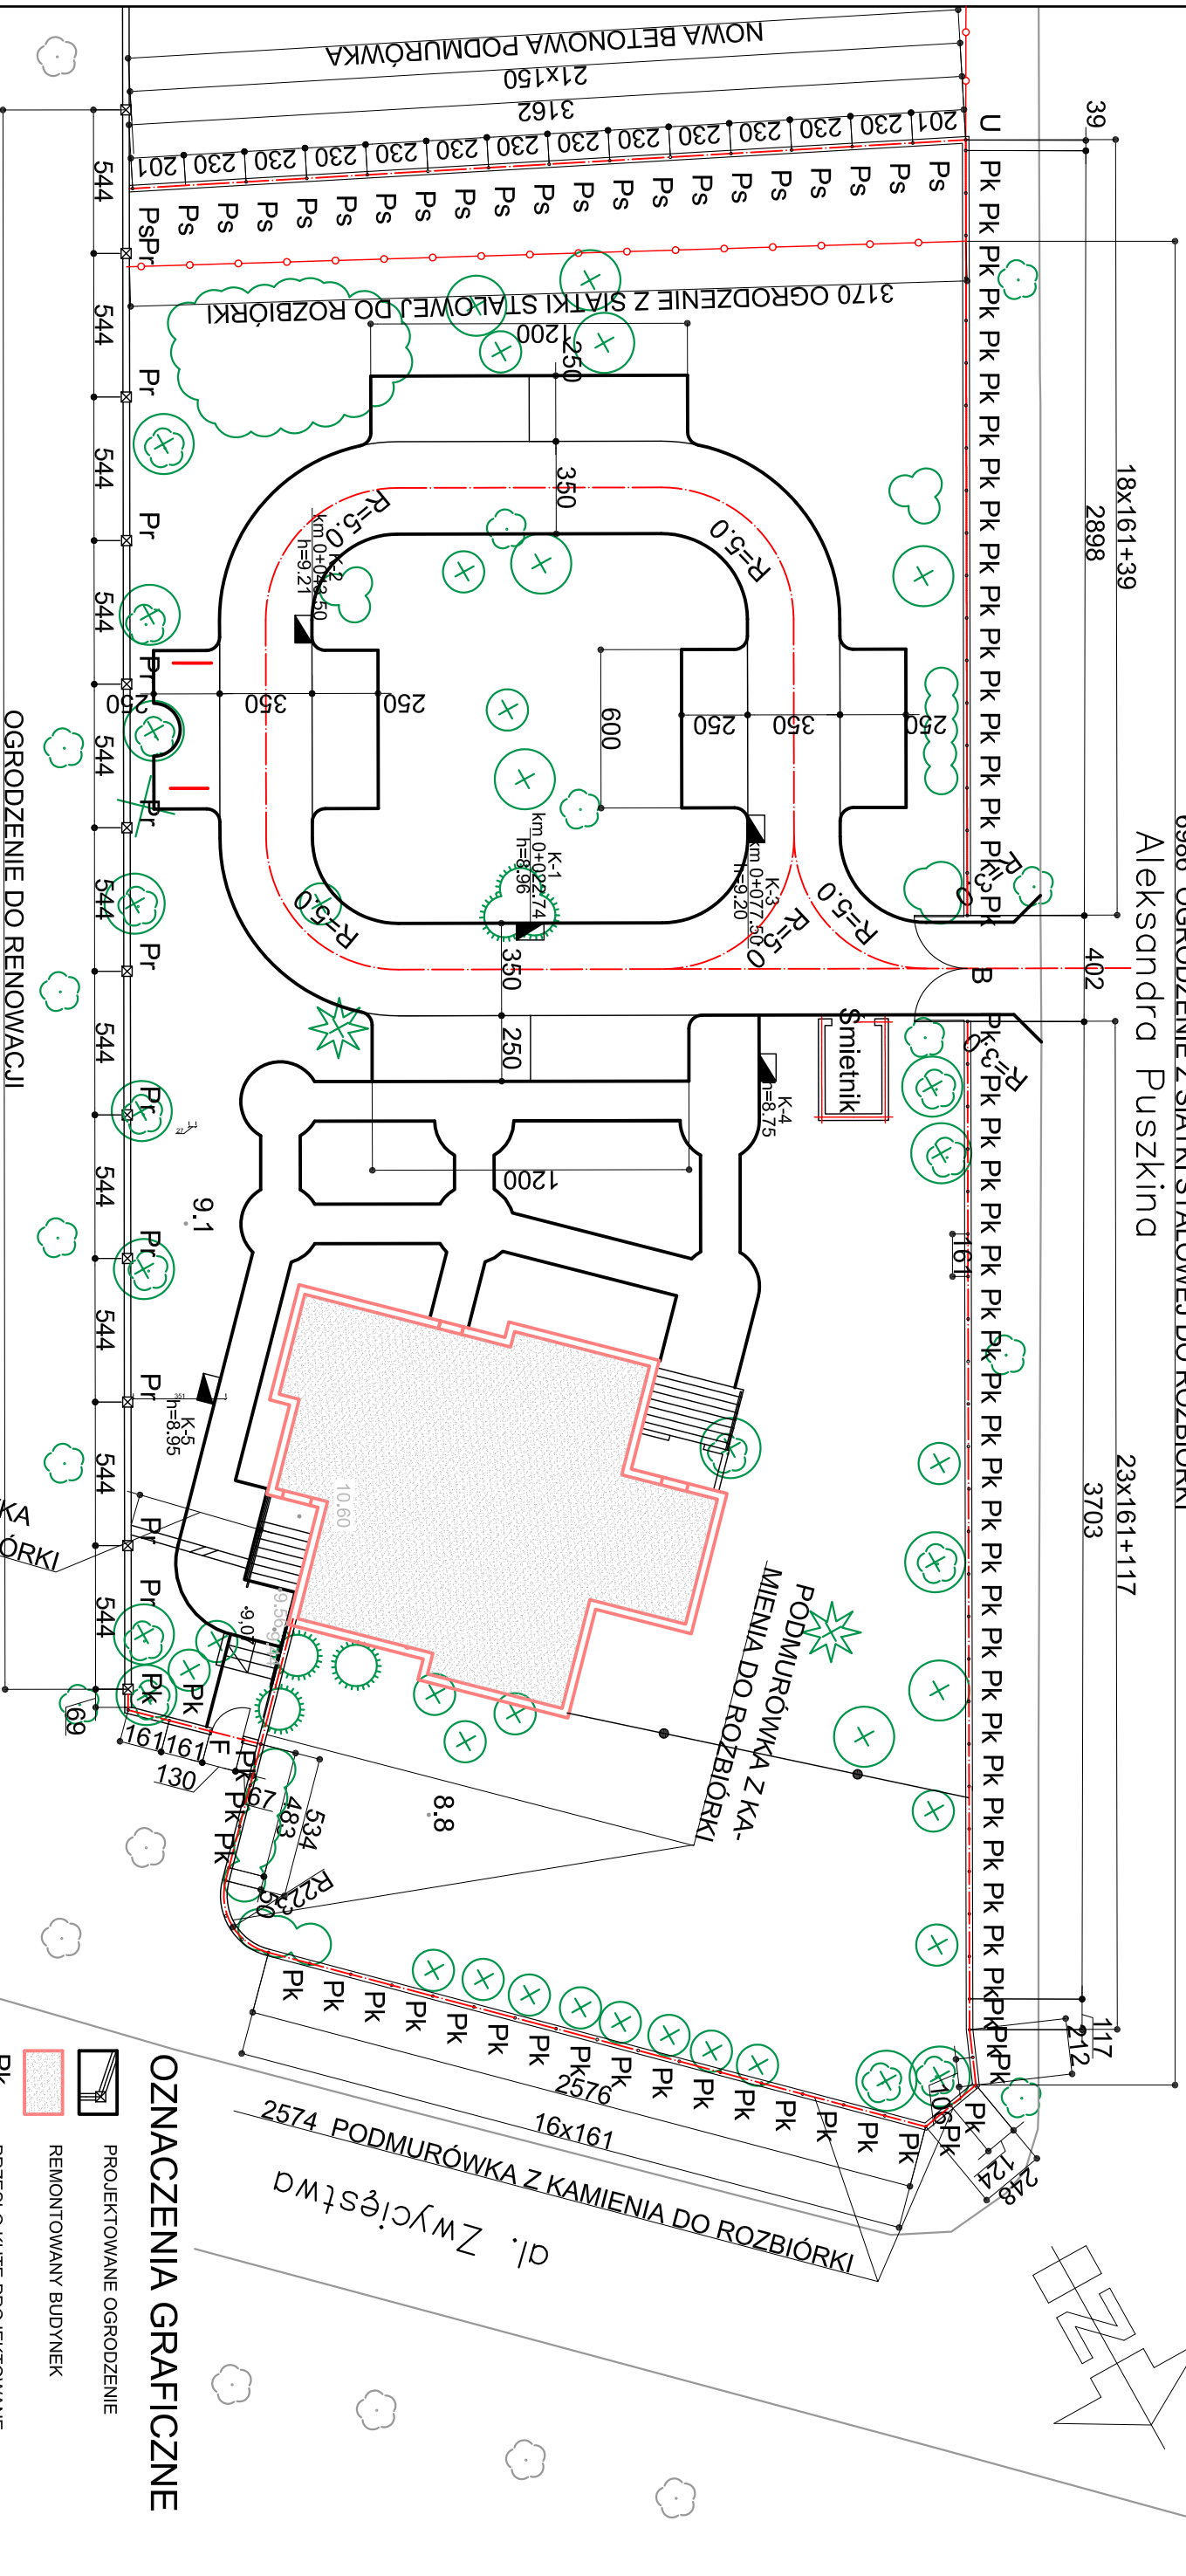


### OZNACZENIA GRAFICZNE

-  PROJEKTOWANE OGRODZENIE
-  REMONTOWANY BUDYNEK
-  PRZESŁO KUTE PROJEKTOWANE
-  PRZESŁO Z RUR STALOWYCH ISTNIEJĄCE
-  PRZESŁO Z SIATKI STALOWEJ PROJEKTOWANE
-  FURTKA
-  BRAMA
-  B

UWAGA!  
Wykonomie ogrodzeń zlecić firmie specjalizującej się w produkcji tego typu konstrukcji na podstawie oblatów z natury.

Gabriela Narutowicza

# SYTUACJA RZUT OGRODZENIA SKALA 1:250

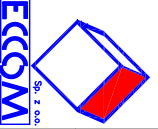 <p>TECCOM Sp. z o.o. ul. Czarna Dąb 8 80-386 Gdańsk tel. (58) 348-7300 teccom@teccom.gda.pl</p>		<p>PRZEMOŃ RYS.</p> <p>Projekt architektoniczny adaptacji i remontu kapitalnego budynku Politechniki Gdańskiej w Gdańsku SYTUACJA-OGRODZENIE</p>		SKALA: 1:250
<p>INWESTOR: POLITECHNIKA GDANSKA ul. Alfabia Zwycięstwa 27 Gdańsk</p>		<p>OBJEKT: BUDYNEK POLITECHNIKI GDANSKIEJ ul. Alfabia Zwycięstwa 27 Gdańsk</p>		STADIUM: PB
<p>PROJEKTOWAŁ: mgr inż. arch. Sierżan Sierżanowski</p>		<p>UPRAWNIENIA: UAN 8346/39/89</p>		DATA: 08.2007
<p>WSPÓŁPRACUJĄCA: mgr inż. arch. Tadeusz Krauze</p>		<p>PODPIS: NR RYSUNKU:</p>		A-25
<p>KIEROWNIK PRACOWNI: mgr inż. Bogdan Wozniak</p>		<p>GT-III-639-610-77</p>		