




BALUSTRADA B1 szt.1

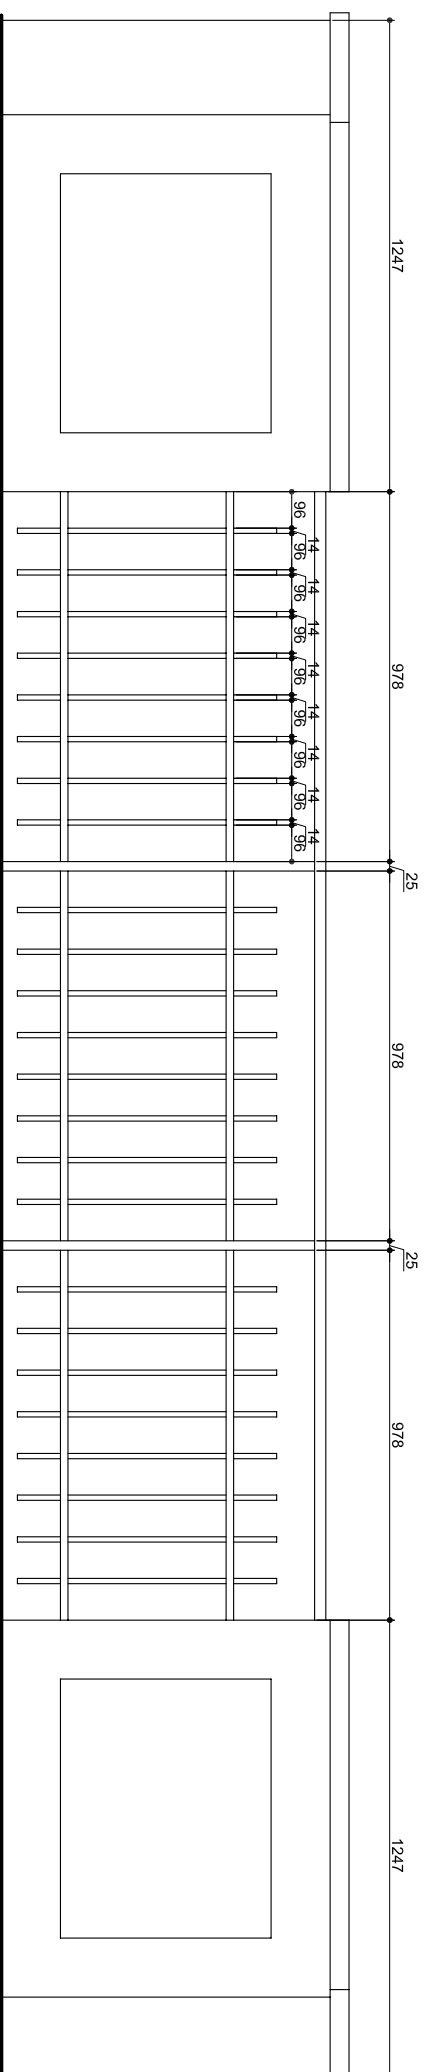

BALUSTRADA B2 szt. 2

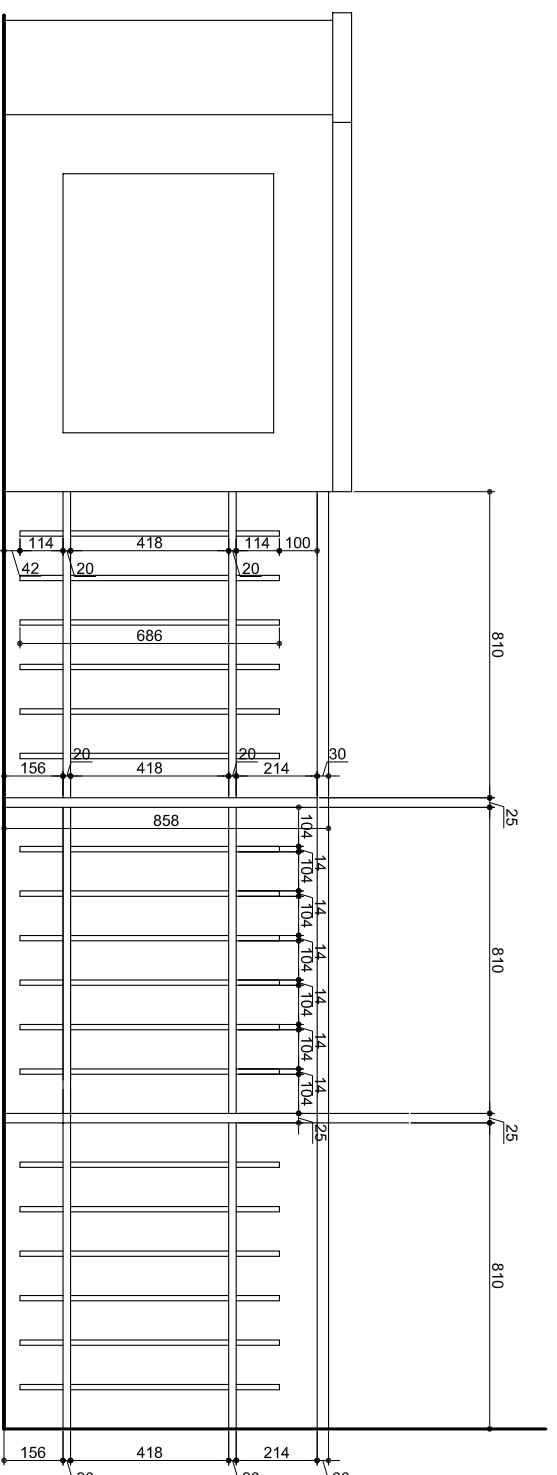

UWAGA!
Balustrada kuta.
Wykonanie zlecić firmie specjalizującej się w produkcji tego typu konstrukcji na podstawie własnych rysunków warsztatowych.

		PROJEKTOWAŁ: mgr inż. arch. Sławomir Sierczewski	
TECCOM Sp. z o.o. ul. Czerwony Dwór 9 80-001 Gdańsk, ul. Narutowicza t. 58 303 21 70, f. 58 303 21 71 teccom@teccom.pl		MIEJSCOWISKO: POLITECHNIKA GDANSKA ul. Narutowicza Gdańsk	
PROJEKTOWAŁ: mgr inż. arch. Sławomir Sierczewski		URZĄDZENIA: UPRZEMISŁOWA	
WSPÓŁPROJEKTOWAŁ: Anna Wątrznicki		STANOWISKO: 1:20	
SPRACOWAŁ: mgr inż. arch. Tadeusz Krauze		DATA: 09.2017	
KIEROWNIK PRACOWNI: mgr inż. Bogdan Wozniak		NR RYSUNKU: A-28	
BUDYNEK: BUDYNEK POLITECHNIKI GDANSKIEJ ul. Alfabę Zwyrodnia 21 Gdańsk		BRANŻA: ARCHITECTURA	