


OCIEPLENIE ATTYKI PRZKRÓJ PIONOWY

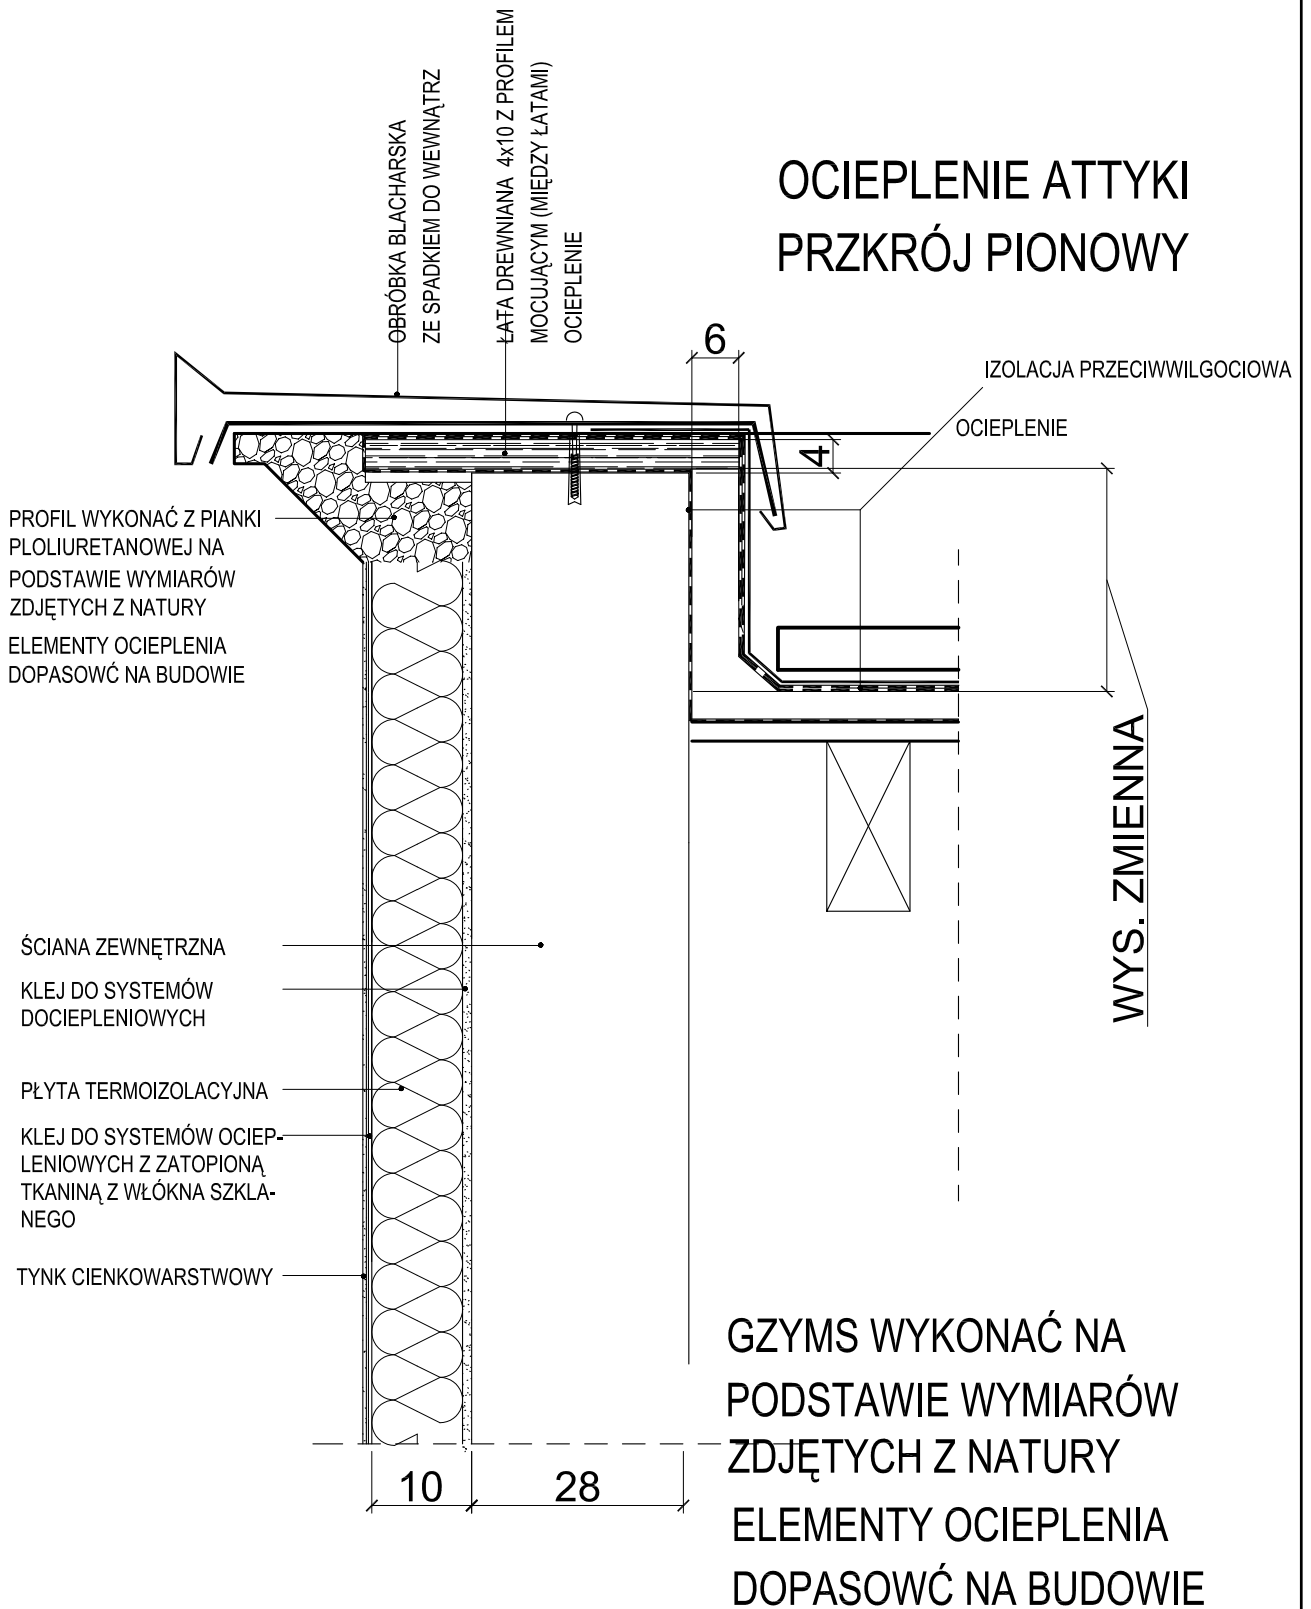

 TECCOM Sp. z o.o. TECCOM Sp. z o.o. 80-365 Gdańsk ul. Czarny Dwór 8 tel. (58) 553-00-71 w.150 fax.(58) 348-79-69 teccom@teccom.gda.pl	PRZEDMIOT RYS.:	Projekt architektoniczny adaptacji i remontu kapitalnego budynku Politechniki Gdańskiej w Gdańsku OCIEPLENIE ATTYKI	SKALA: 1:10
	OBIEKT:	BUDYNEK POLITECHNIKI GDAŃSKIEJ ul. Aleja Zwycięstwa 27 Gdańsk	STADIUM: PB-W
	INWESTOR:	POLITECHNIKA GDAŃSKA ul. Narutowicza Gdańsk	BRANŻA: ARCHITEKTURA
			DATA: 09.2007
PROJEKTOWAŁ:	mgr inż arch. Stefan Sterczewski	UPRAWNIENIA UAN 8346/39/89	NR RYSUNKU: 42
WSPÓŁPRACA:	Anna Wolniewicz		
SPRAWDZIŁ:	mgr inż. arch. Tadeusz Krauze	GT-III-639-610-77	
KIEROWNIK PRACOWNI:	mgr inż Bogdan Woźniak	6358/Gd/94	