


# COKÓŁ Z DOCIEPLENIEM W GRUNCIE

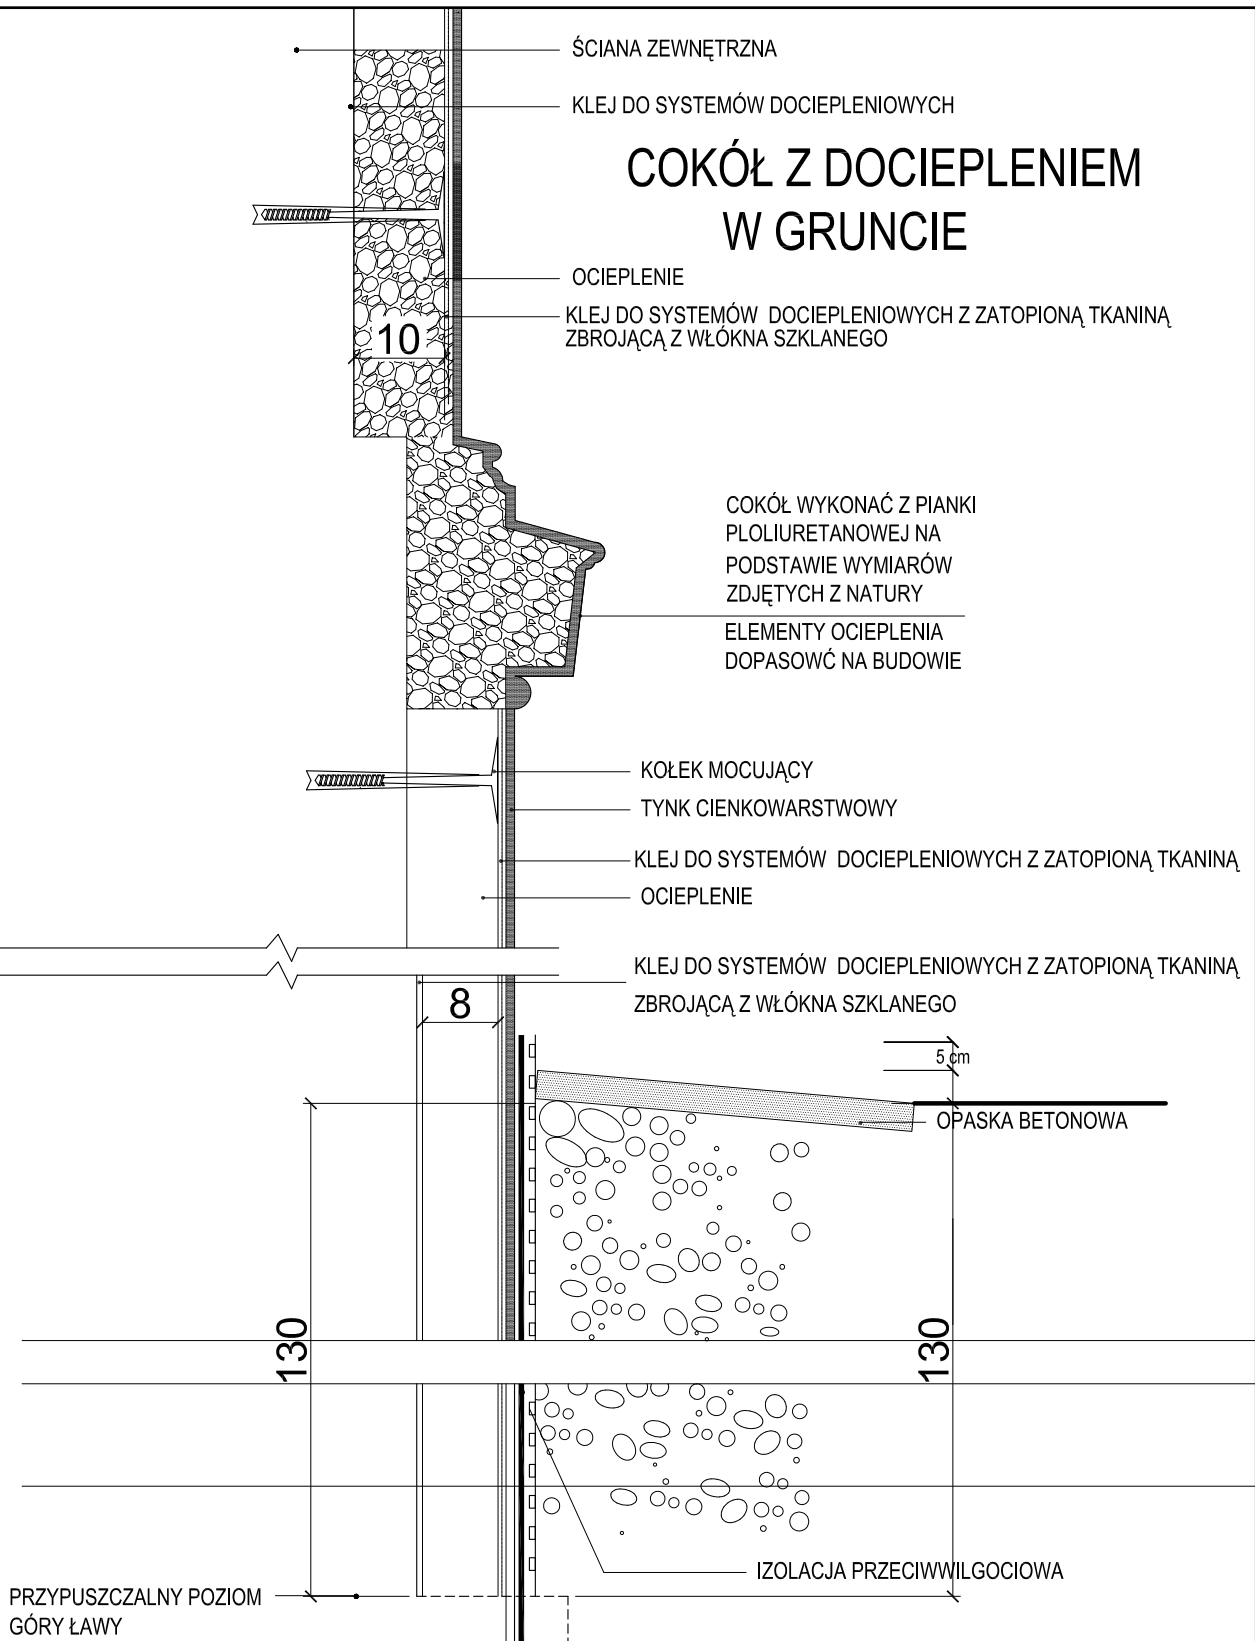

PRZYPUSZCZALNY POZIOM  
GÓRY ŁAWY

 Sp. z o.o. <b>TECCOM</b> TECCOM Sp. z o.o. 80-365 Gdańsk ul. Czarny Dwór 8 tel. (58) 563-00-71 w.150 fax. (58) 348-79-69 teccom@teccom.gda.pl	PRZEDMIOT RYS.:	Projekt architektoniczny adaptacji i remontu kapitalnego budynku Politechniki Gdańskiej w Gdańsku COKÓŁ Z DOCIEPLENIEM W GRUNCIE		SKALA:	1:10
	OBIEKT:	BUDYNEK POLITECHNIKI GDAŃSKIEJ ul. Aleja Zwycięstwa 27 Gdańsk		STADIUM:	PB-W
	INWESTOR:	POLITECHNIKA GDAŃSKA ul. Narutowicza Gdańsk		BRANŻA:	ARCHITEKTURA
				DATA:	09.2007
	IMIE I NAZWISKO	UPRAWNIENIA	PODPIS	NR RYSUNKU:	
PROJEKTOWAŁ:	mgr inż. arch. Stefan Sterczewski	UAN 8346/39/89		A-43	
WSPÓŁPRACA:	Anna Wolniewicz				
SPRAWDZIŁ:	mgr inż. arch. Tadeusz Krauze	GT-III-639-610-77			
KIEROWNIK PRACOWNI:	mgr inż. Bogdan Woźniak	6358/Gd/94			